


PIANTA PIANO INTERRATO

- DEMOLIZIONI
- COSTRUZIONI
- NON OGGETTO DI INTERVENTO

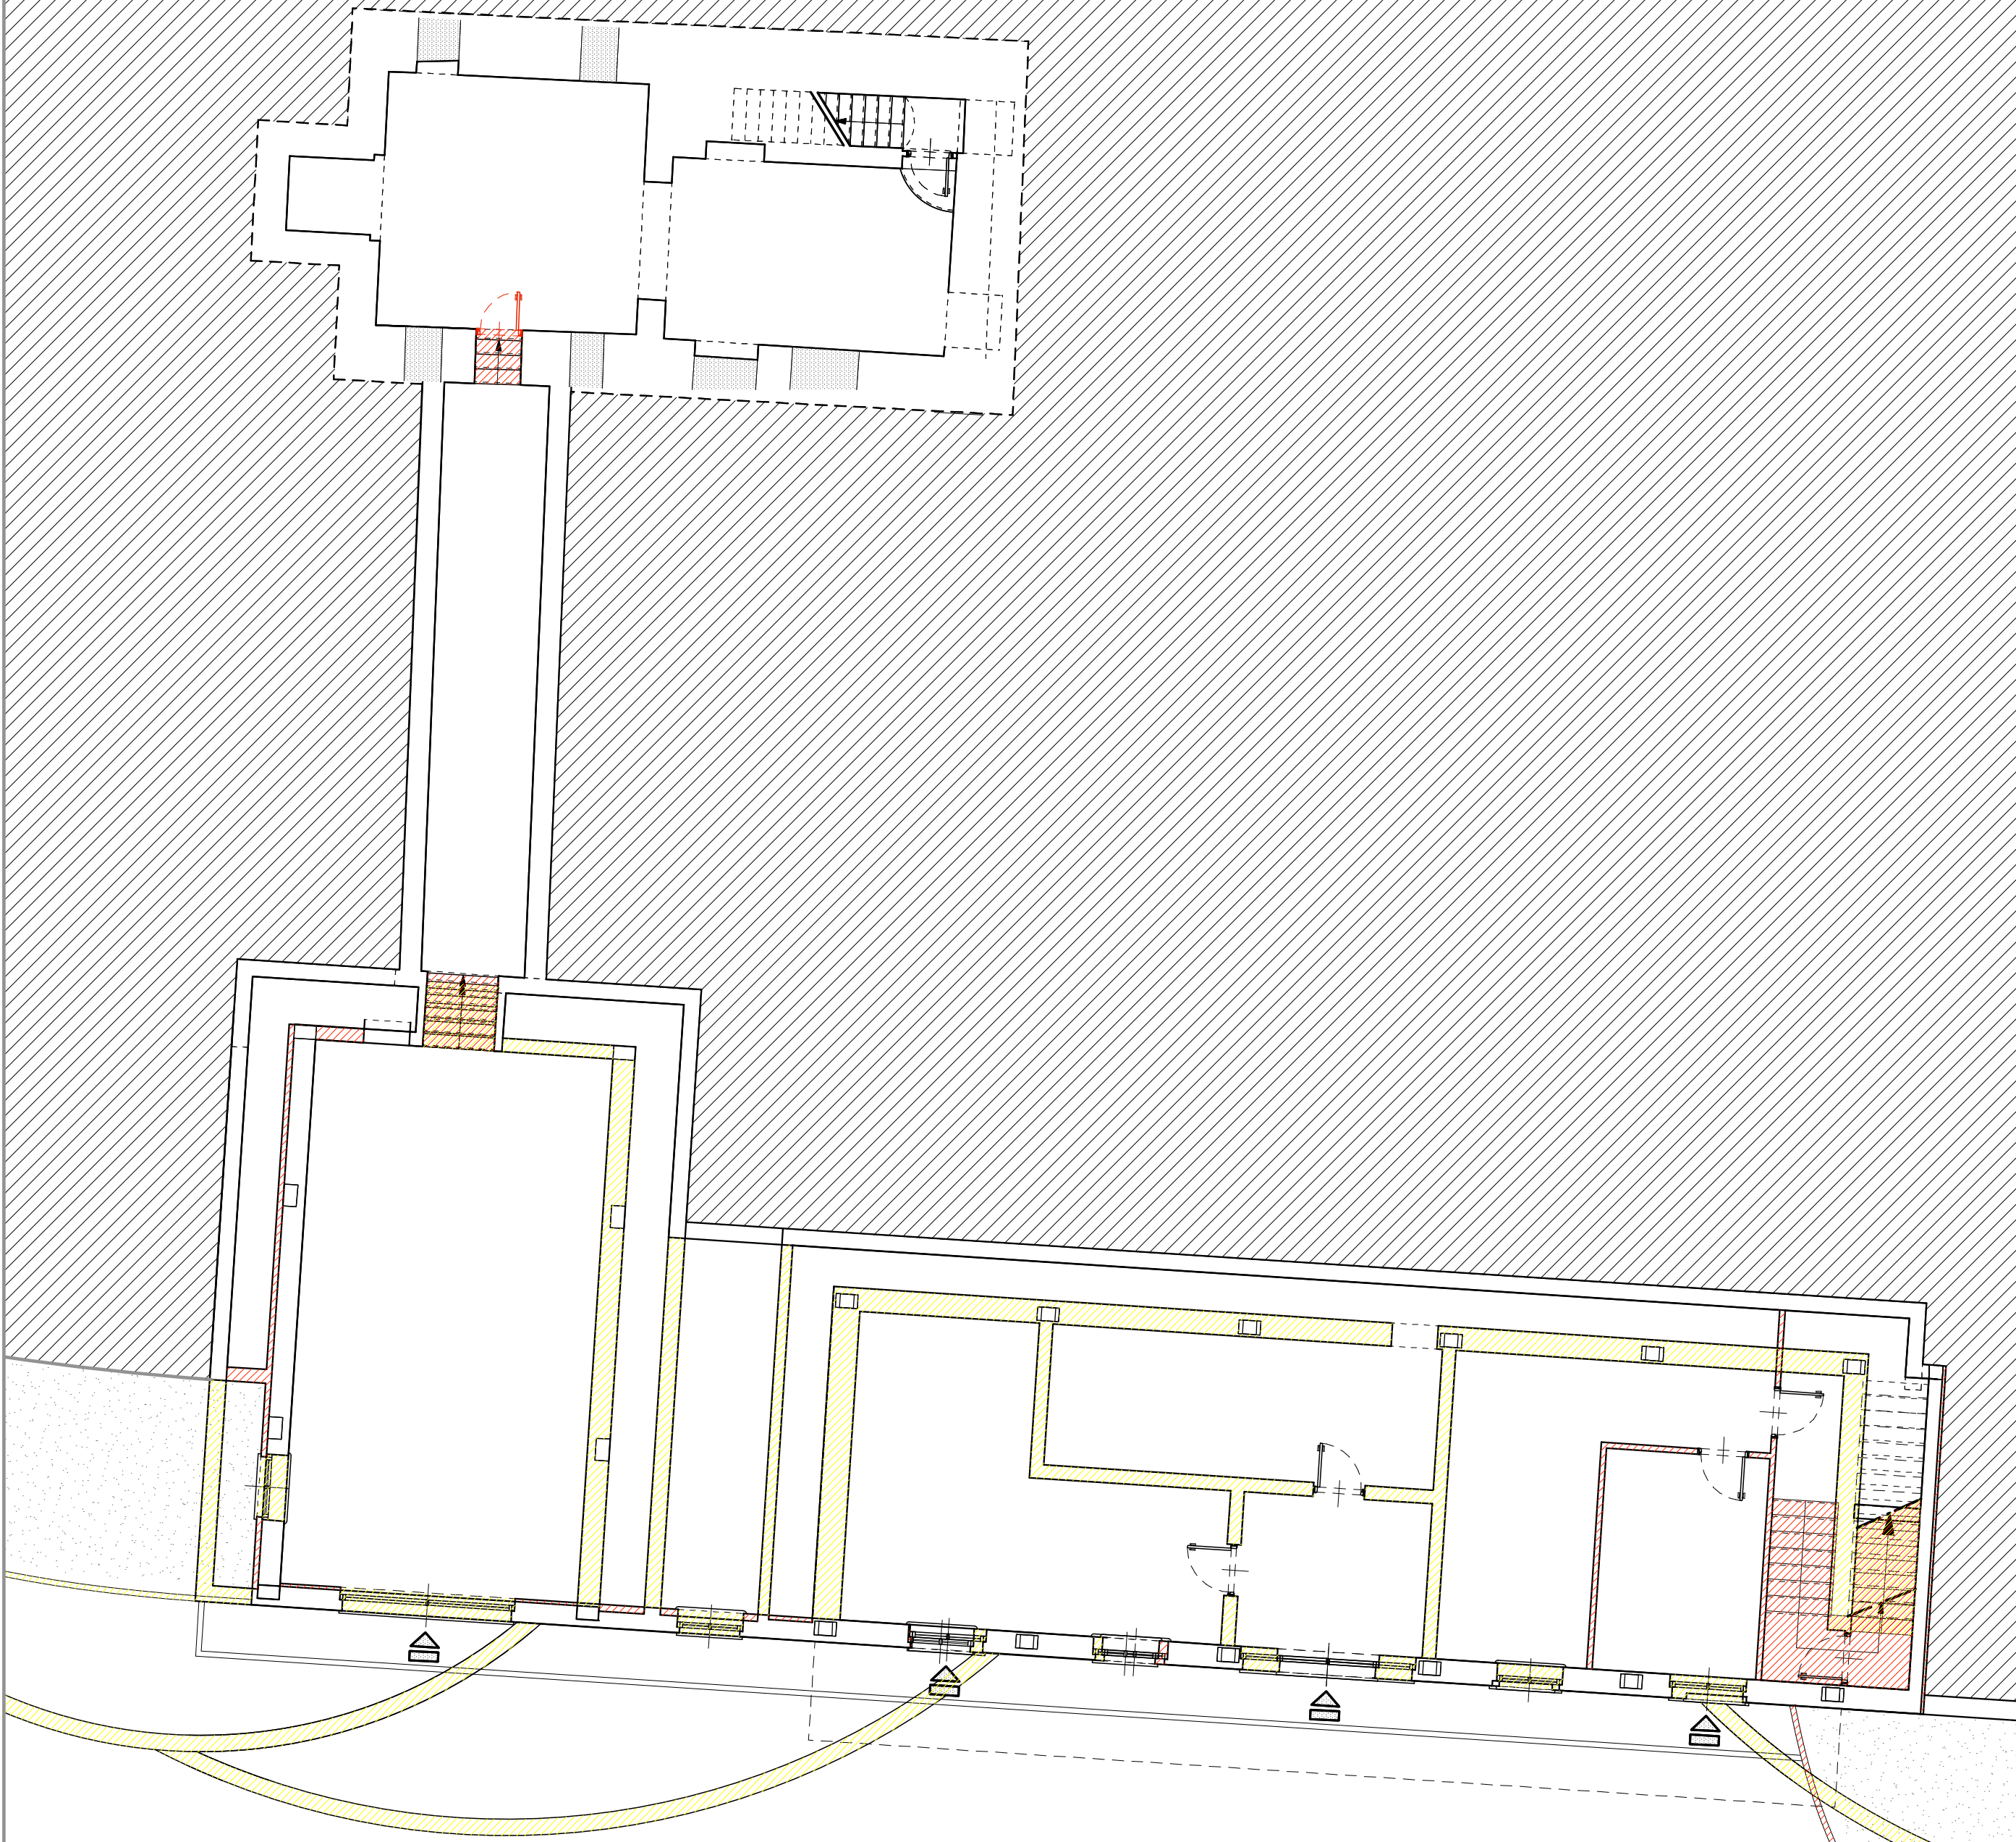

Geom. Paolo Roveda
Via Provinciale Frazione Persi n° 144
15060 - Borghetto di Borbera - (AL)
Daniela Capsoni
Via Angelo Freggiaro n° 11
15060 - Cabella Ligure - (AL)

Variante al Piano di Recupero
" Cascina La Costa "

Cascina " La Costa "
Via Oneto - Novi Ligure - Alessandria

CONFRONTO:

- Pianta piano interrato

Studio Architetto Stefano Ferrera

Corso Aurelio Saffi n.° 15/1A - 16128 Genova tel. 010.57.61.106
www.studioferrera.com info@studioferrera.com

Arch. Stefano Ferrera

Arch. Diego Veratti - Arch. Claudia Strada - Arch. Nicola Bianconcini - Arch. Giovanni Elia - Arch. Marta Lavarello

VARIANTE

PROG n.° 266 ARCHIVIO n.° 10925

DATA: Novembre 2013
SCALA: 1:100
TAVOLA n.° 13G