



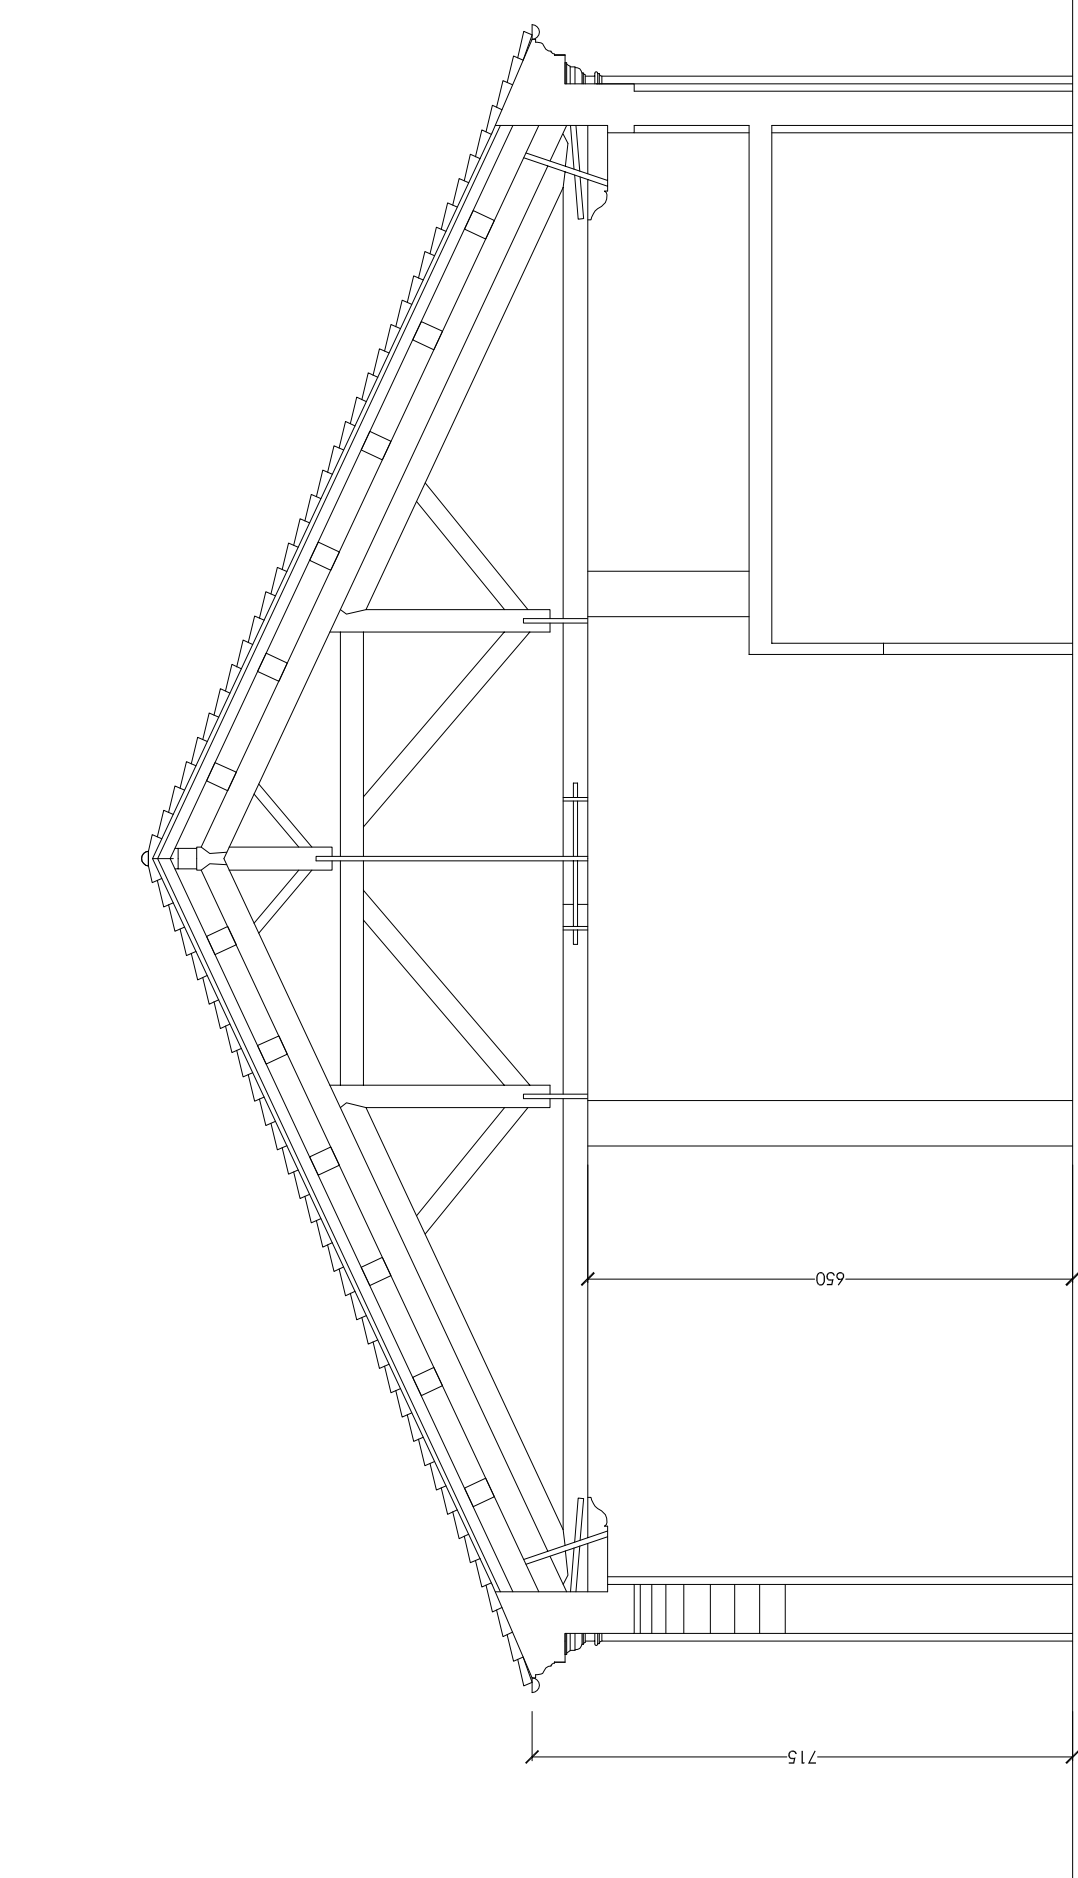


Comicione danneggiato:
caduta calcitracci
e travetti

Coperture danneggiate:
rottura dei capri e loro
scivolamento in gronda

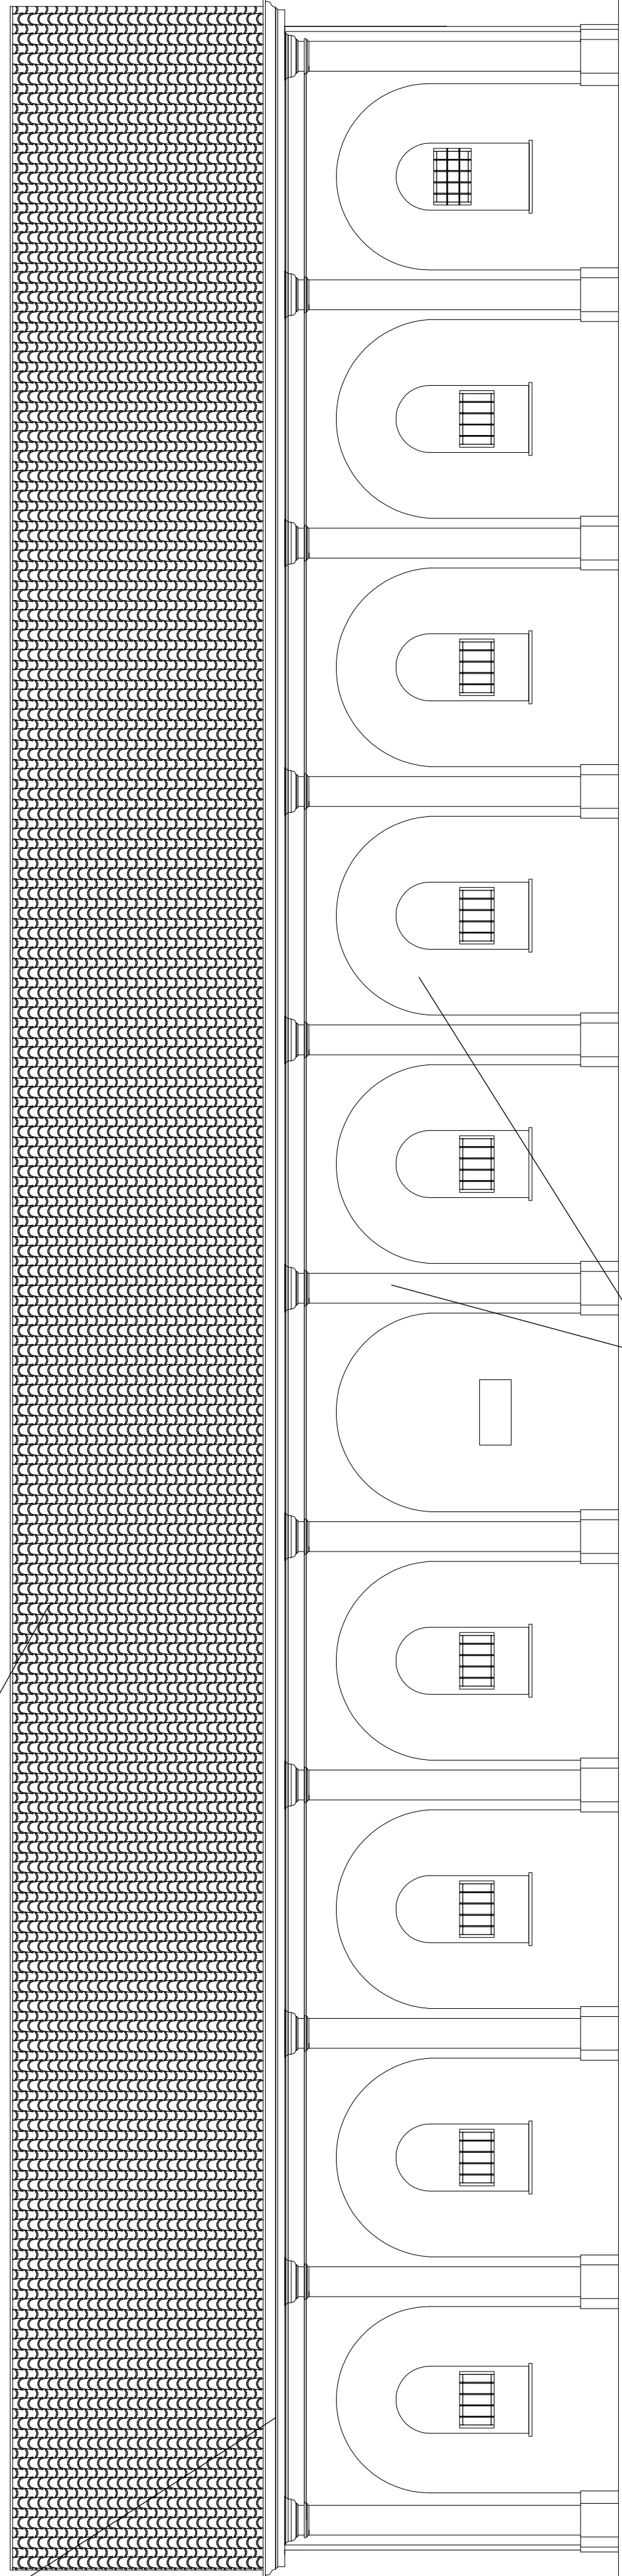


SEZIONE AA'

PROSPETTO NORD

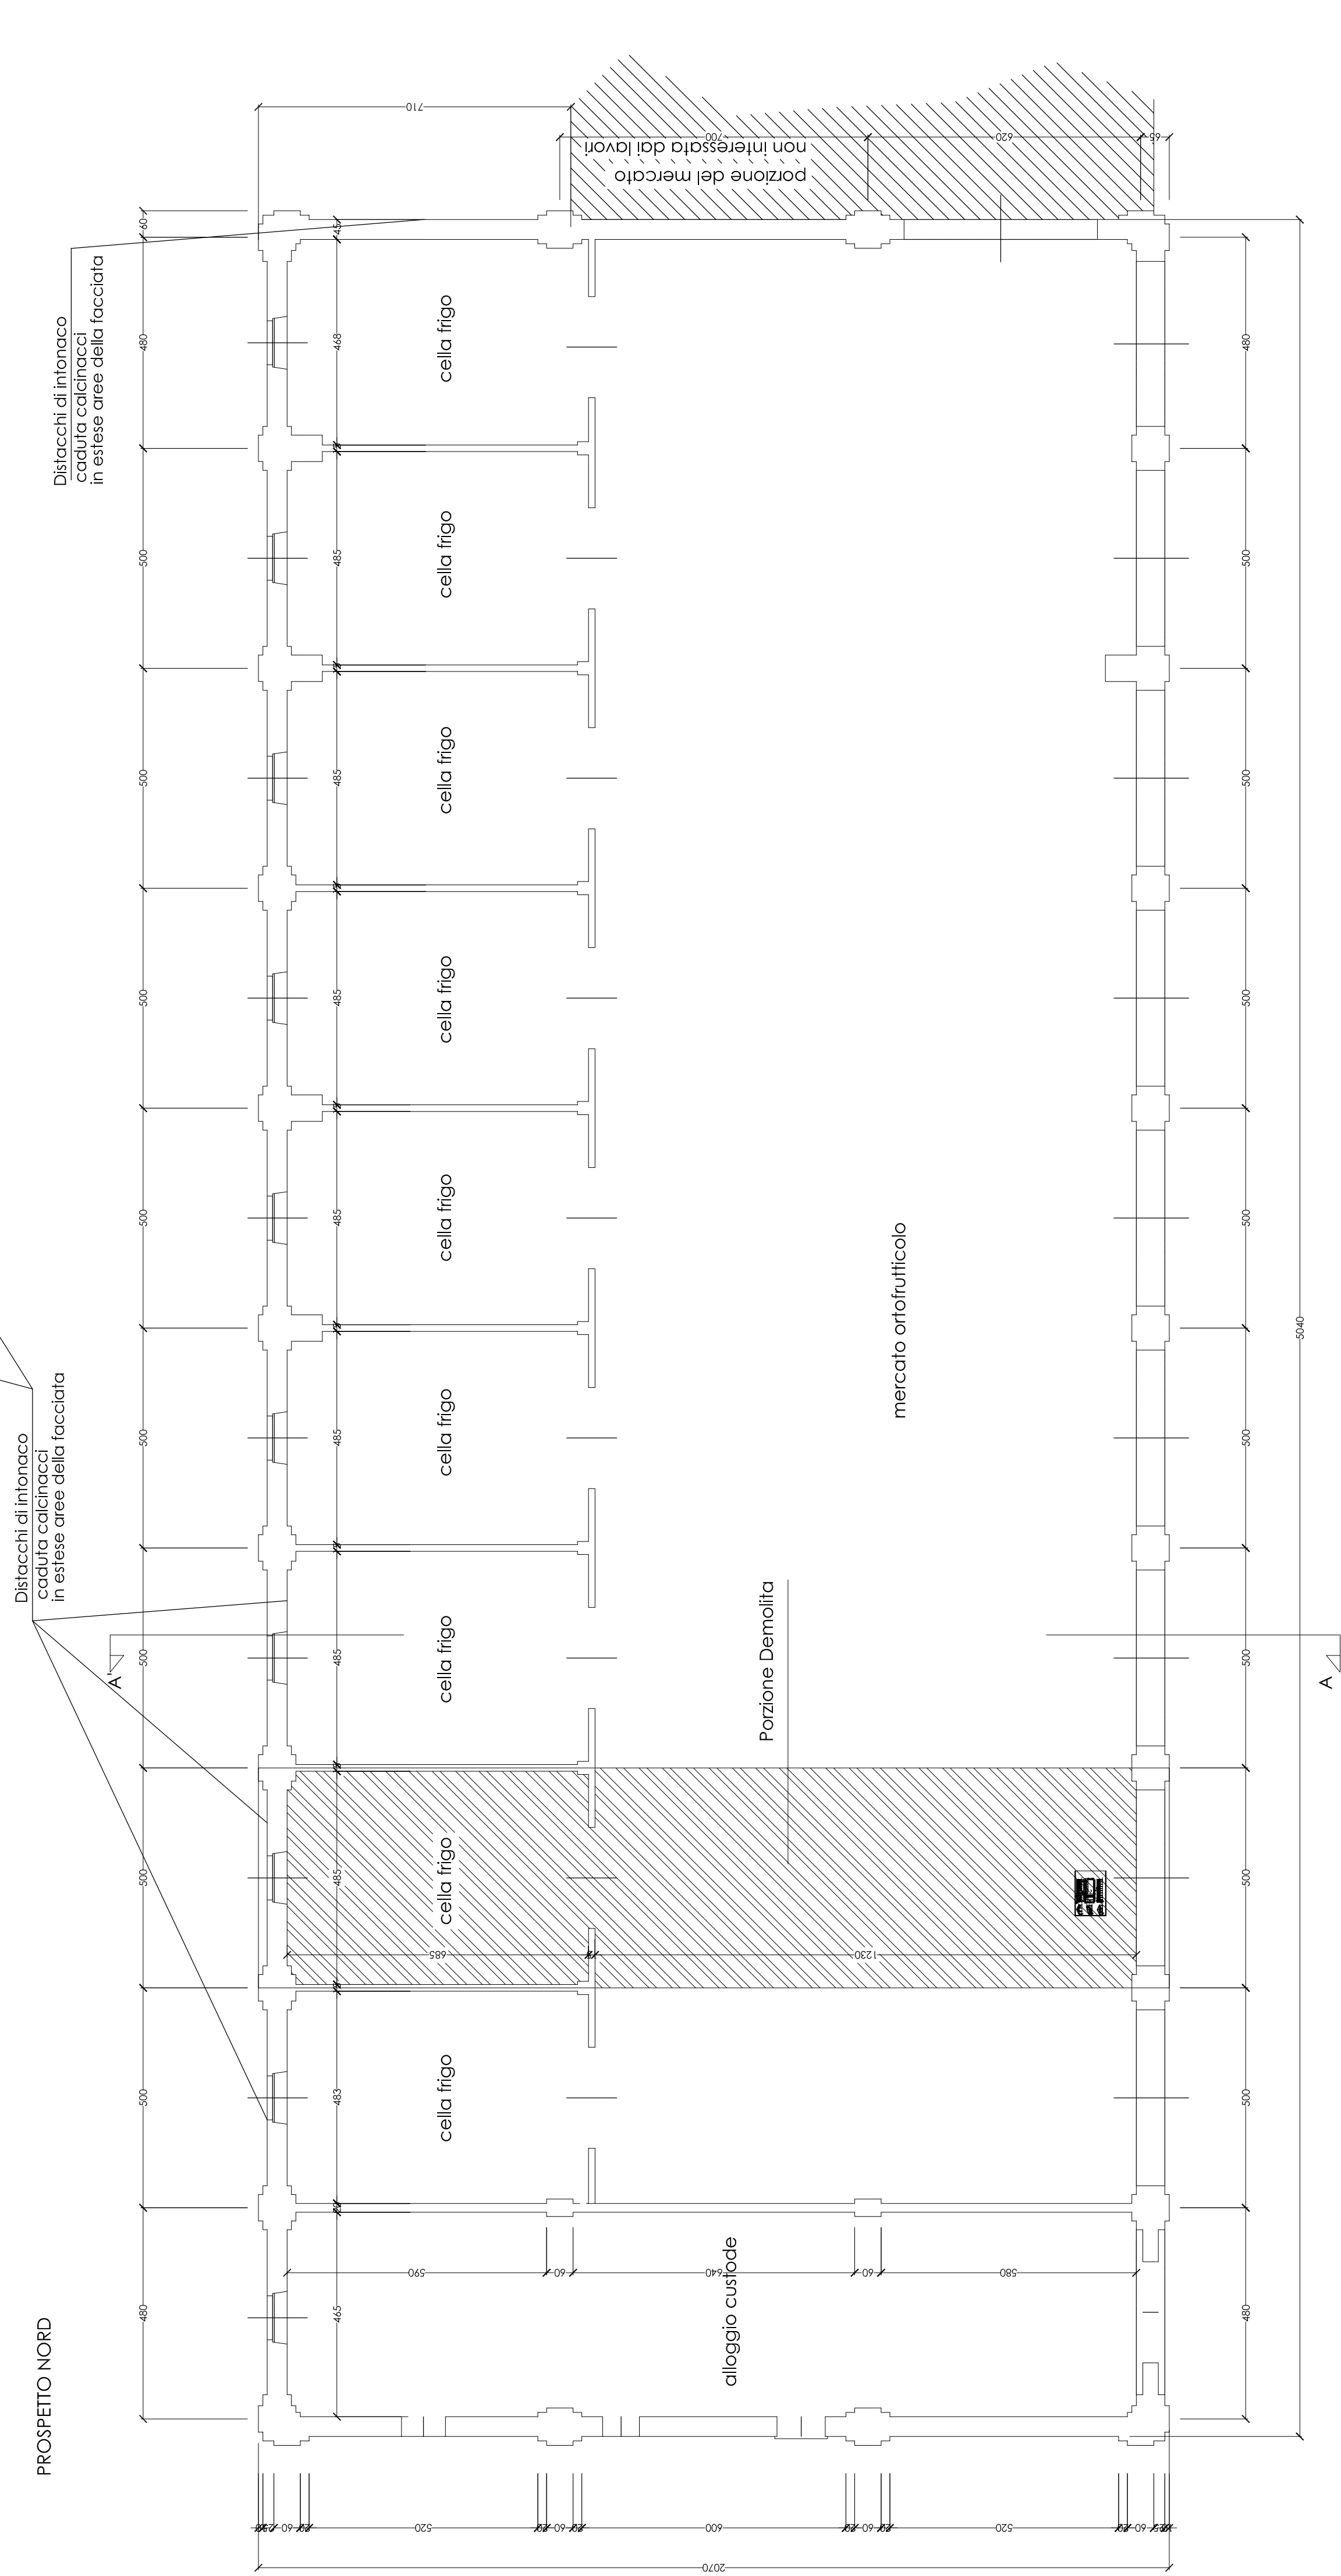


PIANTA PIANO TERRA

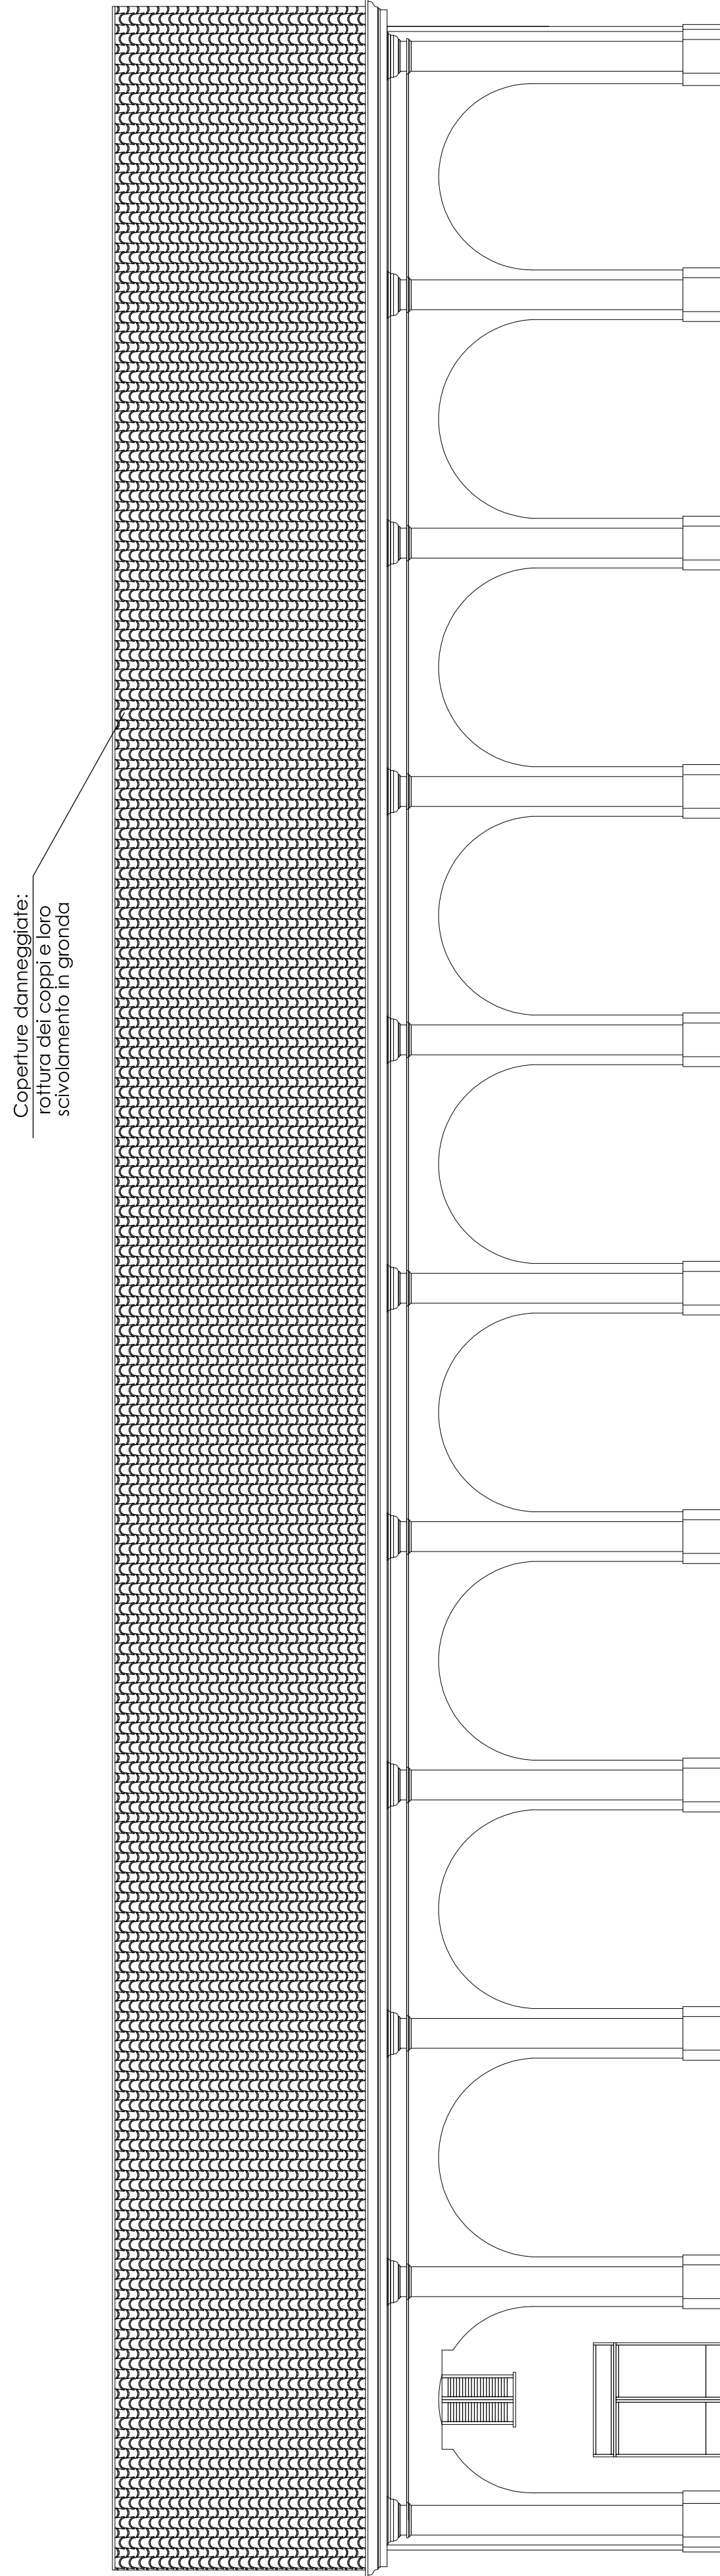

PROSPETTO OVEST

PROSPETTO SUD

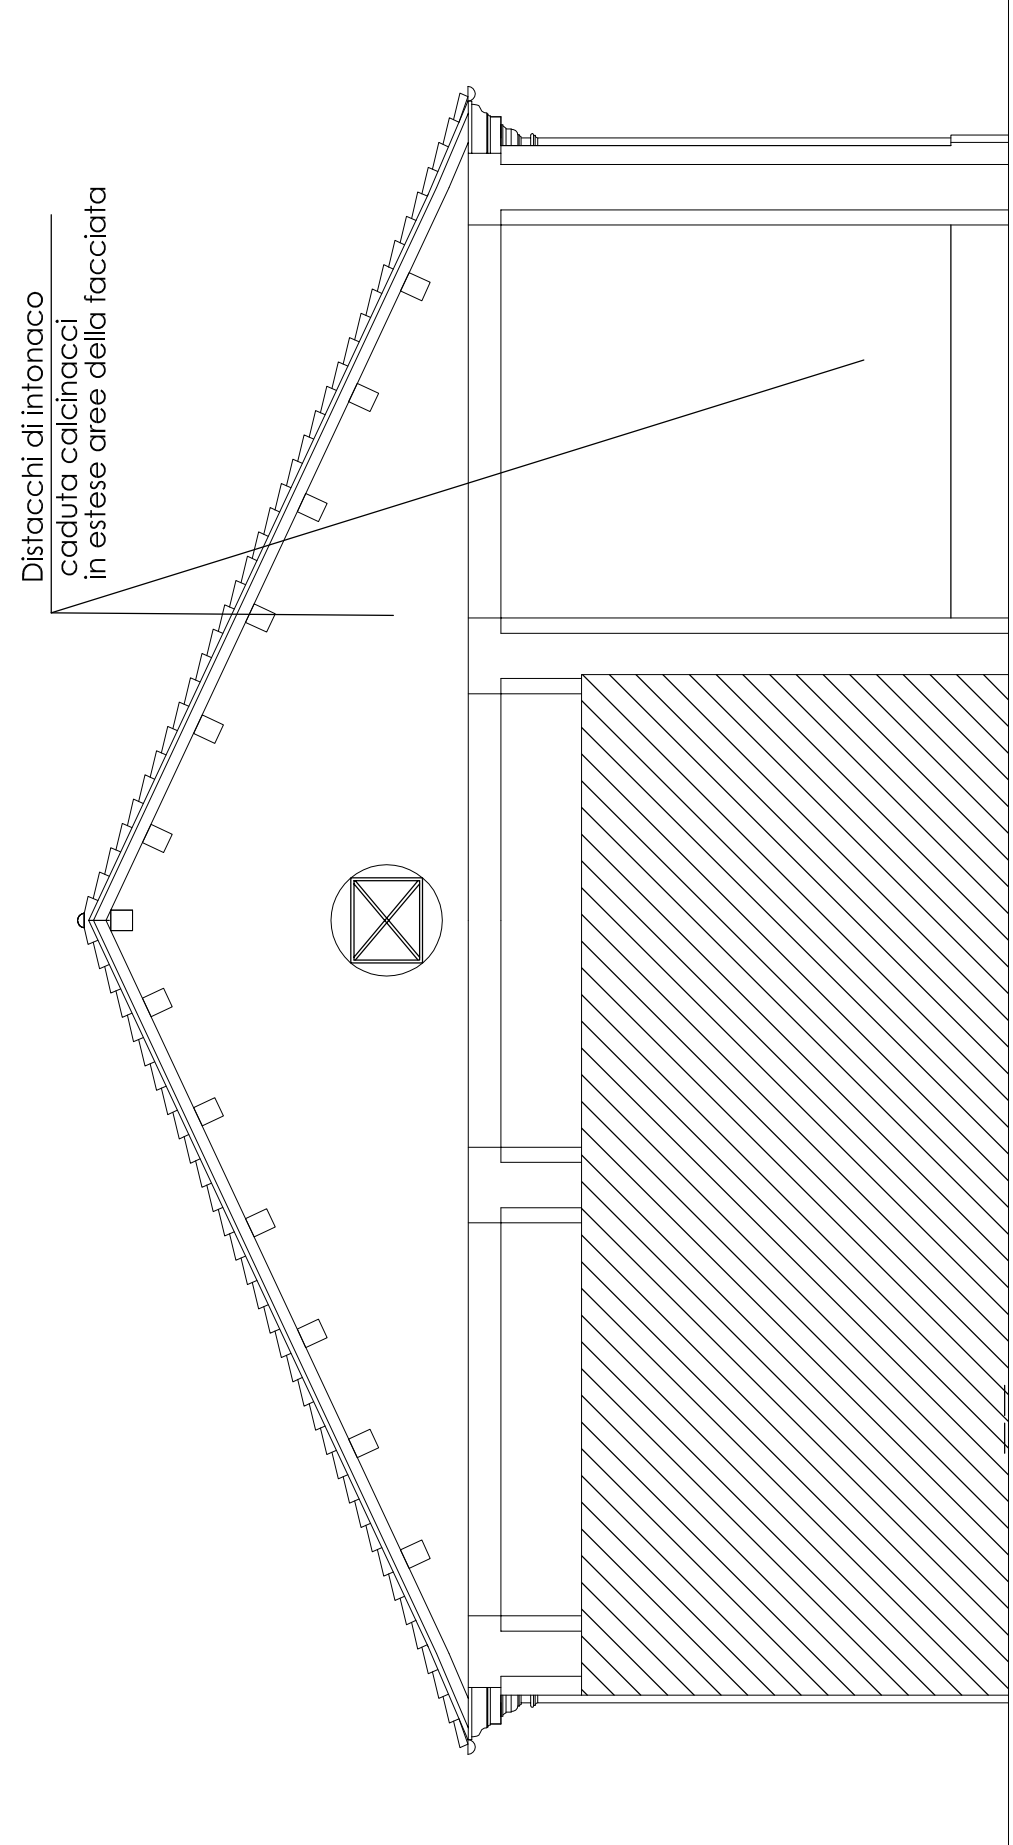

PROSPETTO EST



CITTA' DI NOVI LIGURE
Provincia di Alessandria

Comune di Novi Ligure
Settore Lavori Pubblici
Settore Urbanistica

PROGRAMMA DI INTERVENTO
AREA Z3

PROGETTO PRELIMINARE

Oggetto:	Scala: 1:100
PIANTA PROSPETTO E SEZIONE FABBRICATO CAVALLERIZZA	Data: Ottobre 2016
	Agg.:
Progettazione:	Agg.:
Relazione Urbanistica 3° SETTORE URBANISTICO UFFICIO GESTIONE DEL TERRITORIO	Agg.:
Elaborati Grafici 2° SETTORE LAVORI PUBBLICI	Agg.:
Responsabile del Procedimento:	
Dott. Ing. Paolo Ravera	Tav. 5