


LEGENDA URBANIZZAZIONI


----- linea enel PVC DN 160 esistente

● lampione in progetto


□ pozzetto esistente

— recinzione in progetto

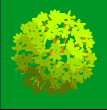 Il progetto prevede la posa in opera di piantumazioni come segue:
-aree a verde sistemate con aiuole e piantumazioni opportune
-alberature ombreggianti con Acer PlatanoidesGlobosum o con essenze a scelta dell'A.C. e comunque ad alta assorbenza di CO2;
-si prevede la messa a dimoradi circa 50 alberi, più vari cespugli decorativi integrativi, specialmente nell'area di ingresso.
Le scelte in campo verde, vista la perifericità dell'area e la difficoltà di innaffiatura nei mesi estivi sempre più siccitosi, verranno effettuate nell'ottica della massima praticità e semplicità, in modo, da un lato da garantire il necessario apporto verde, dall'altro di renderne facile la manutenzione e massimizzare il tasso di sopravvivenza delle piante.

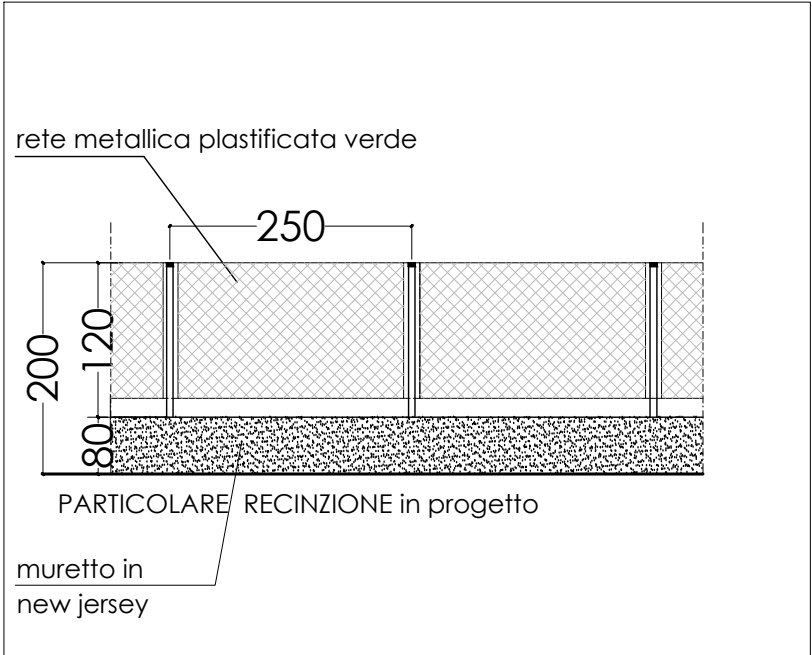

particolare recinzione scala 1:25

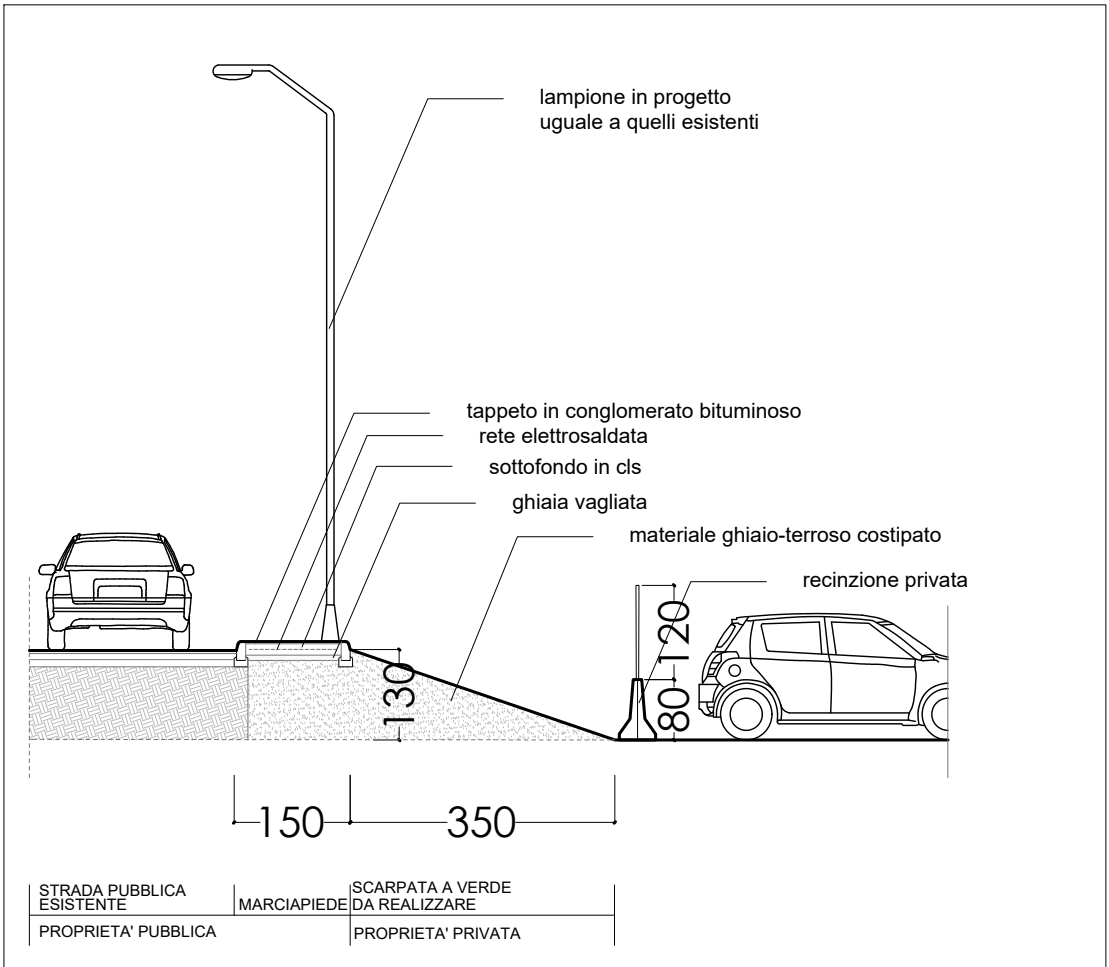

particolare sez AA' scala 1:25

DOTT. ING. PIER LUIGI ROBUTTI STR. ROCCA SPARVIERA, 11 15067 - NOVI LIGURE TEL - FAX : 0143 - 72520 pier.luigi.robutti@alice.it		B&G ARCHITETTI STUDIO ASSOCIATO Arch. Francesco Bellini Arch. Fabio Gregorini Via Gramsci n. 21 NOVI LIGURE (AL) tel. 0143/746464		TAVOLA : TAV 5a	
COMMITTENTE : North Africa Connection S.r.l.					
OPERA : PEC NAC OPERE DI URBANIZZAZIONE: marciapiede, illuminazione pubblica e sistemazione aree verdi				SCALA : 1:500 1:25	DATA : Maggio 2023