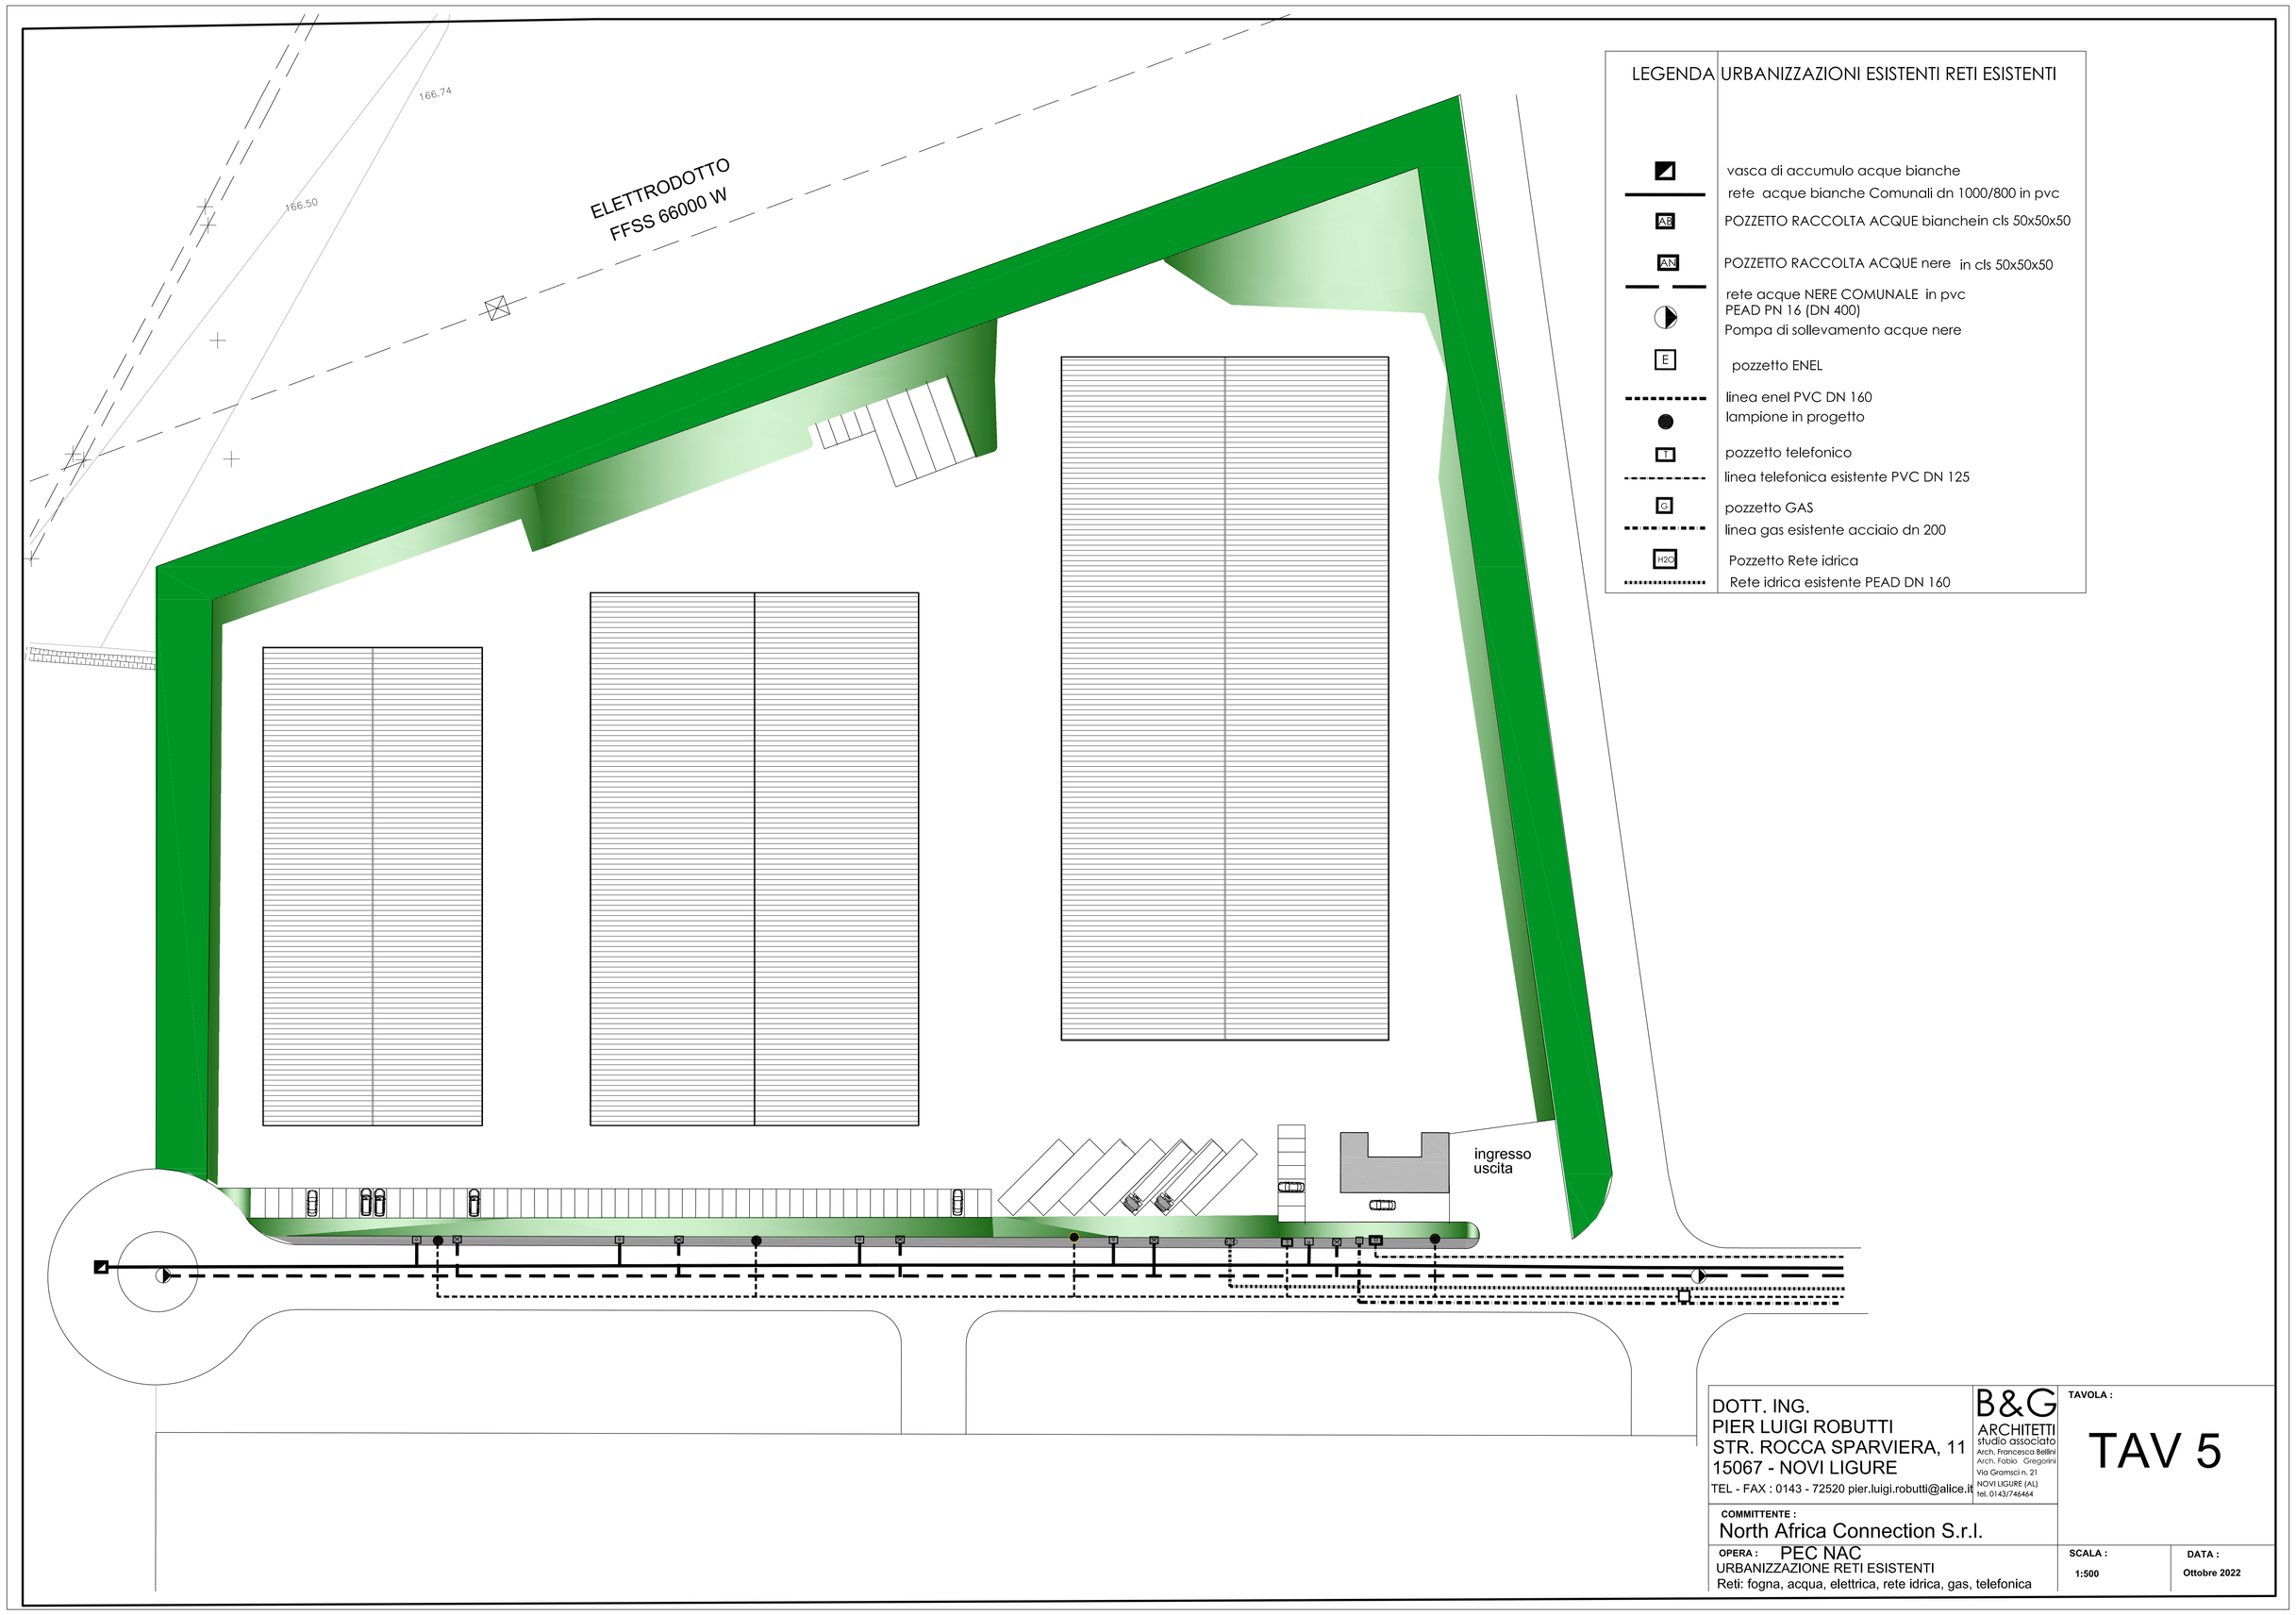

LEGENDA URBANIZZAZIONI ESISTENTI RETI ESISTENTI

- vasca di accumulo acque bianche
- rete acque bianche Comunali dn 1000/800 in pvc
- AB — POZZETTO RACCOLTA ACQUE bianchein cls 50x50x50
- AN — POZZETTO RACCOLTA ACQUE nere in cls 50x50x50
- rete acque NERE COMUNALE in pvc PEAD PN 16 (DN 400)
- Pompa di sollevamento acque nere
- E — pozzetto ENEL
- linea enel PVC DN 160
- lampione in progetto
- T — pozzetto telefonico
- linea telefonica esistente PVC DN 125
- G — pozzetto GAS
- linea gas esistente acciaio dn 200
- IDR — Pozzetto Rete idrica
- Rete idrica esistente PEAD DN 160

DOTT. ING.
PIER LUIGI ROBUTTI
STR. ROCCA SPARVIERA, 11
15067 - NOVI LIGURE
TEL - FAX : 0143 - 72520 pier.luigi.robutti@alice.it

B&G ARCHITETTI studio associato
Arch. Francesca Bellini
Arch. Fabio Gregorini
Via Gramsci n. 21
NOVI LIGURE (AL)
tel. 0143/746464

TAVOLA :

TAV 5

COMMITTENTE :
North Africa Connection S.r.l.

OPERA : PEC NAC
URBANIZZAZIONE RETI ESISTENTI
Reti: fogna, acqua, elettrica, rete idrica, gas, telefonica

SCALA : 1:500

DATA : Ottobre 2022