ELETTRODOTTO
FFSS 66000 W

PEAD DN 1000 - Pmin = 0.3% - L= 41 m

trattamento acque di prima pioggia

PEAD DN 1000 - Pmin = 0.3% - L= 155 m

PEAD DN 800 - Pmin = 0.3% - L= 160 m

PEAD DN 630 - Pmin = 0.3% - L= 303 m

superficie scolante di competenza 8427 mq

PEAD DN 400 - Pmin = 0.3% - L= 123 m

PEAD DN 400 - Pmin = 0.3% - L= 147 m

PEAD DN 630 - Pmin = 0.3% - L= 260 m

superficie scolante di competenza 10344 mq

PEAD DN 630 - Pmin = 0.3% - L= 200 m

superficie scolante di competenza 7343 mq

punto di immissione canale di raccordo al Rio Cervino vedi sezione

rio Cervino

strada di PRG

viale Nazioni Unite

viale Nazioni Unite

SCHEMA IMPIANTO DI TRATTAMENTO
ACQUE DI PRIMA PIOGGIA

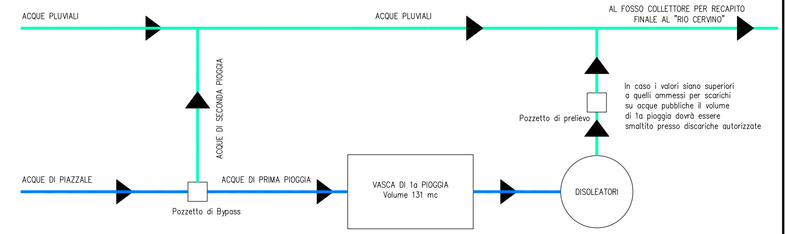

Superficie Lotto 45050 mq
Superficie coperture 18838 mq
Superficie scolante 26212 mq
Volume prima pioggia 131 mc

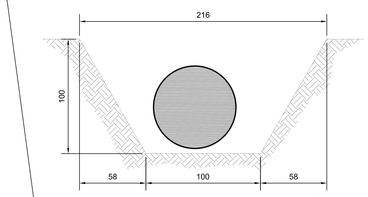

Sezione canale di raccordo al Rio Cervino
Tubazione rete smaltimento delle acque

LEGENDA

- COPERTURE
- AREE VERDI
- CADITOIE/POZZETTI
- ACQUE PLUVIALI
- ACQUE SOGGETTE A TRATTAMENTO DI PRIMA PIOGGIA
- VASCHE DI ACCUMULO PER IRRIGAZIONE AREE VERDI
- POZZETTO D'ISPEZIONE

DOTT. ING.
PIER LUIGI ROBUTTI
STR. ROCCA SPARVIERA, 11
15067 - NOVI LIGURE
TEL - FAX : 0143 - 72520 pier.luigi.robutti@alice.it

B&G ARCHITETTI studio associato
Arch. Francesca Bellini
Arch. Fabio Gregorini
Via Gramsci n. 21
NOVI LIGURE (AL)
tel. 0143/746464

COMMITTENTE :
North Africa Connection S.r.l.

OPERA : PEC NAC
SOSTITUZIONE FOSSO E
SCHEMA IMPIANTO DI TRATTAMENTO ACQUE

TAVOLA :
TAV 6

SCALA : 1:500

DATA : Marzo 2020