

STUDIO ARCH. STEFANO FERRERA
Corso Aurelio Saffi n° 15 / 1A, 16128 Genova (GE)
tel 010.57.61.106 fax 010.40.71.142
info@studioferrera.com stefano.ferrera@archiworldpec.it
www.studioferrera.com

RICHIEDENTI

Geom. Paolo Roveda
Via Provinciale Frazione Persi n° 144
15060 – BORGHETTO DI BORBERA (AL)

Daniela Capsoni
Via Angelo Freggiaro, N° 11
15060 – CABELLA LIGURE (AL)


VARIANTE AL PIANO DI RECUPERO
“CASCINA LA COSTA”

COMUNE DI NOVI LIGURE (AL)

PROGETTO G

VARIANTE

INSERIMENTI DEL PROGETTO
IN ESTRATTI CARTOGRAFICI

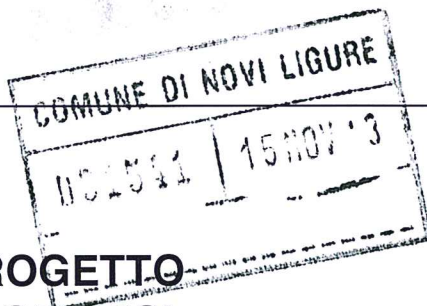

Genova, 07 novembre 2013

ORIGINALE

Robb.



Arch. Stefano Ferrera

APPROVATO CON DELIBERAZIONE


GC.

164 del 28-7-14

IL SEGRETARIO GENERALE
Arch. Stefano Ferrera



Iscrizione Ordine degli Architetti di Genova = n° 1540
Esperto in materia di bellezze naturali nell'Albo regionale della Liguria
Specializzato in materia di sicurezza ai sensi del D. Lgs. n° 81/08 e s.m.i.
Cod. Fisc. = FRR SFN 58R12 D969M P.IVA = 02582770109

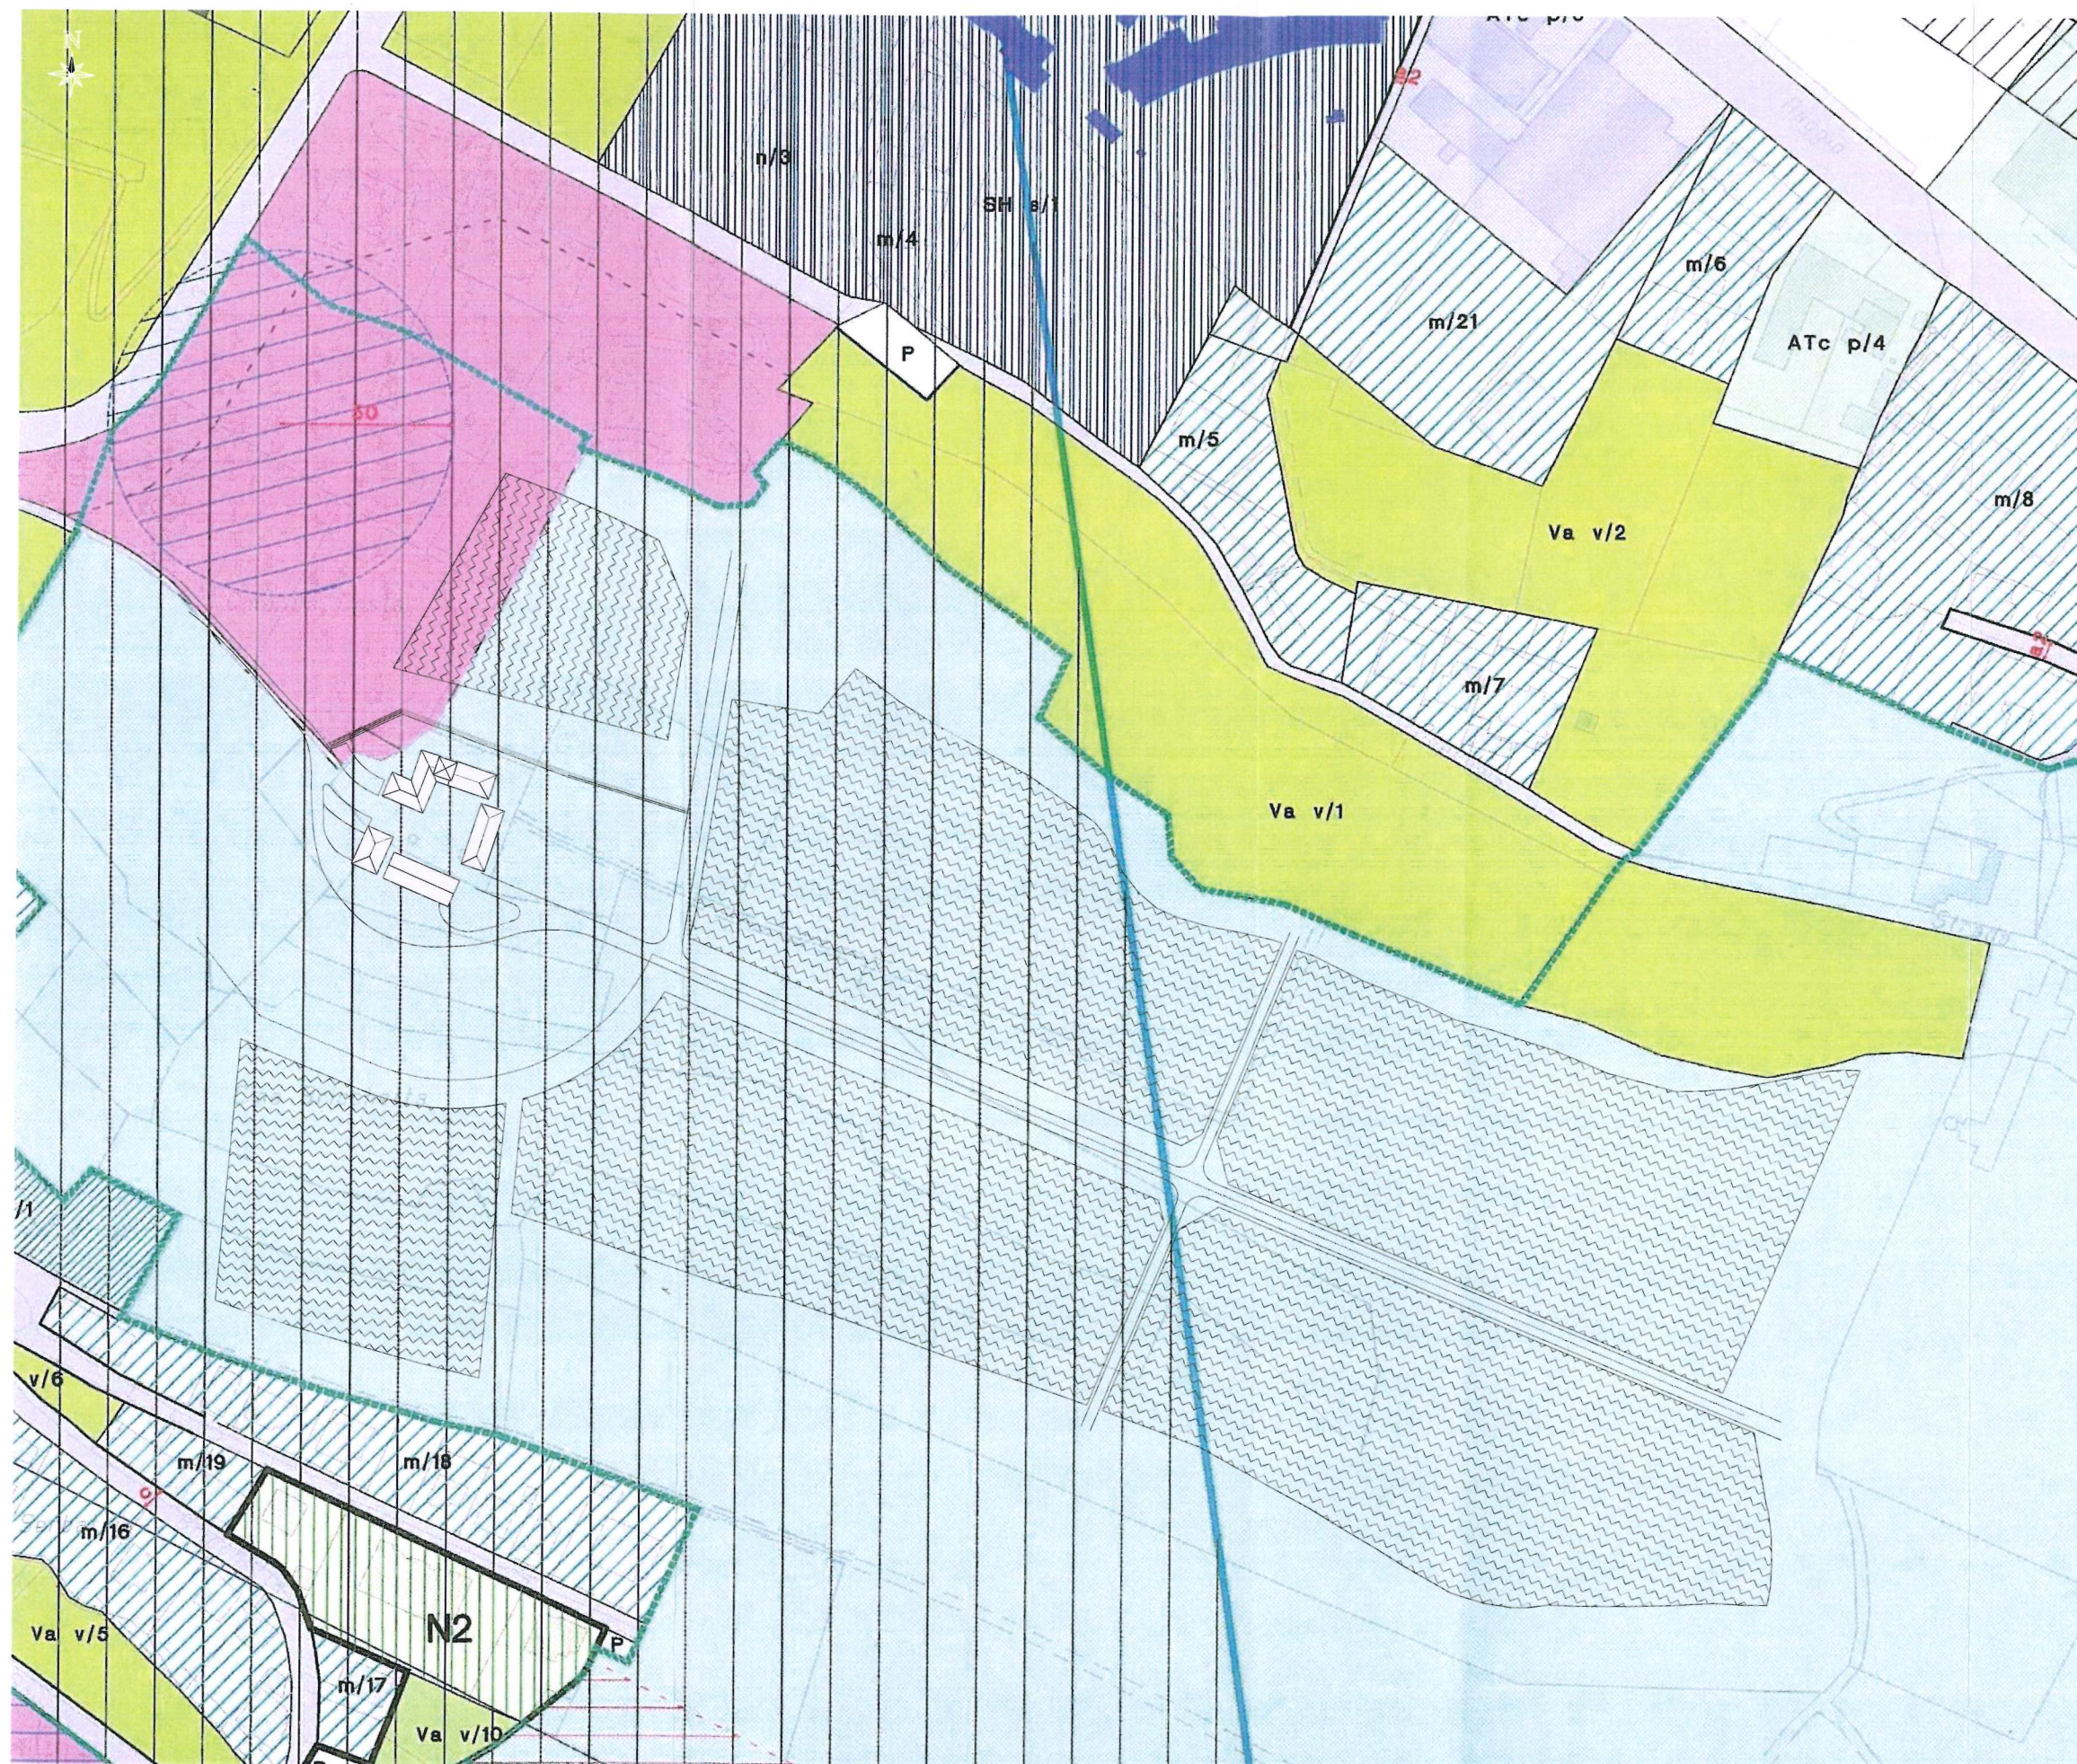

Inserimento progetto in estratto P.R.G
scala 1: 2000

