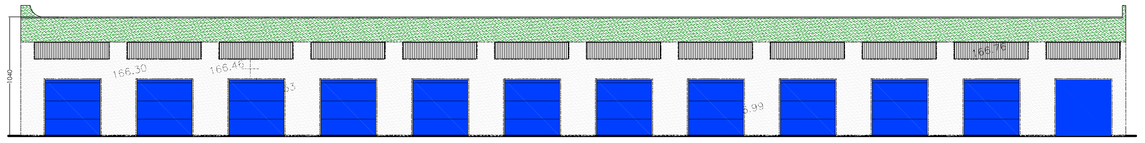

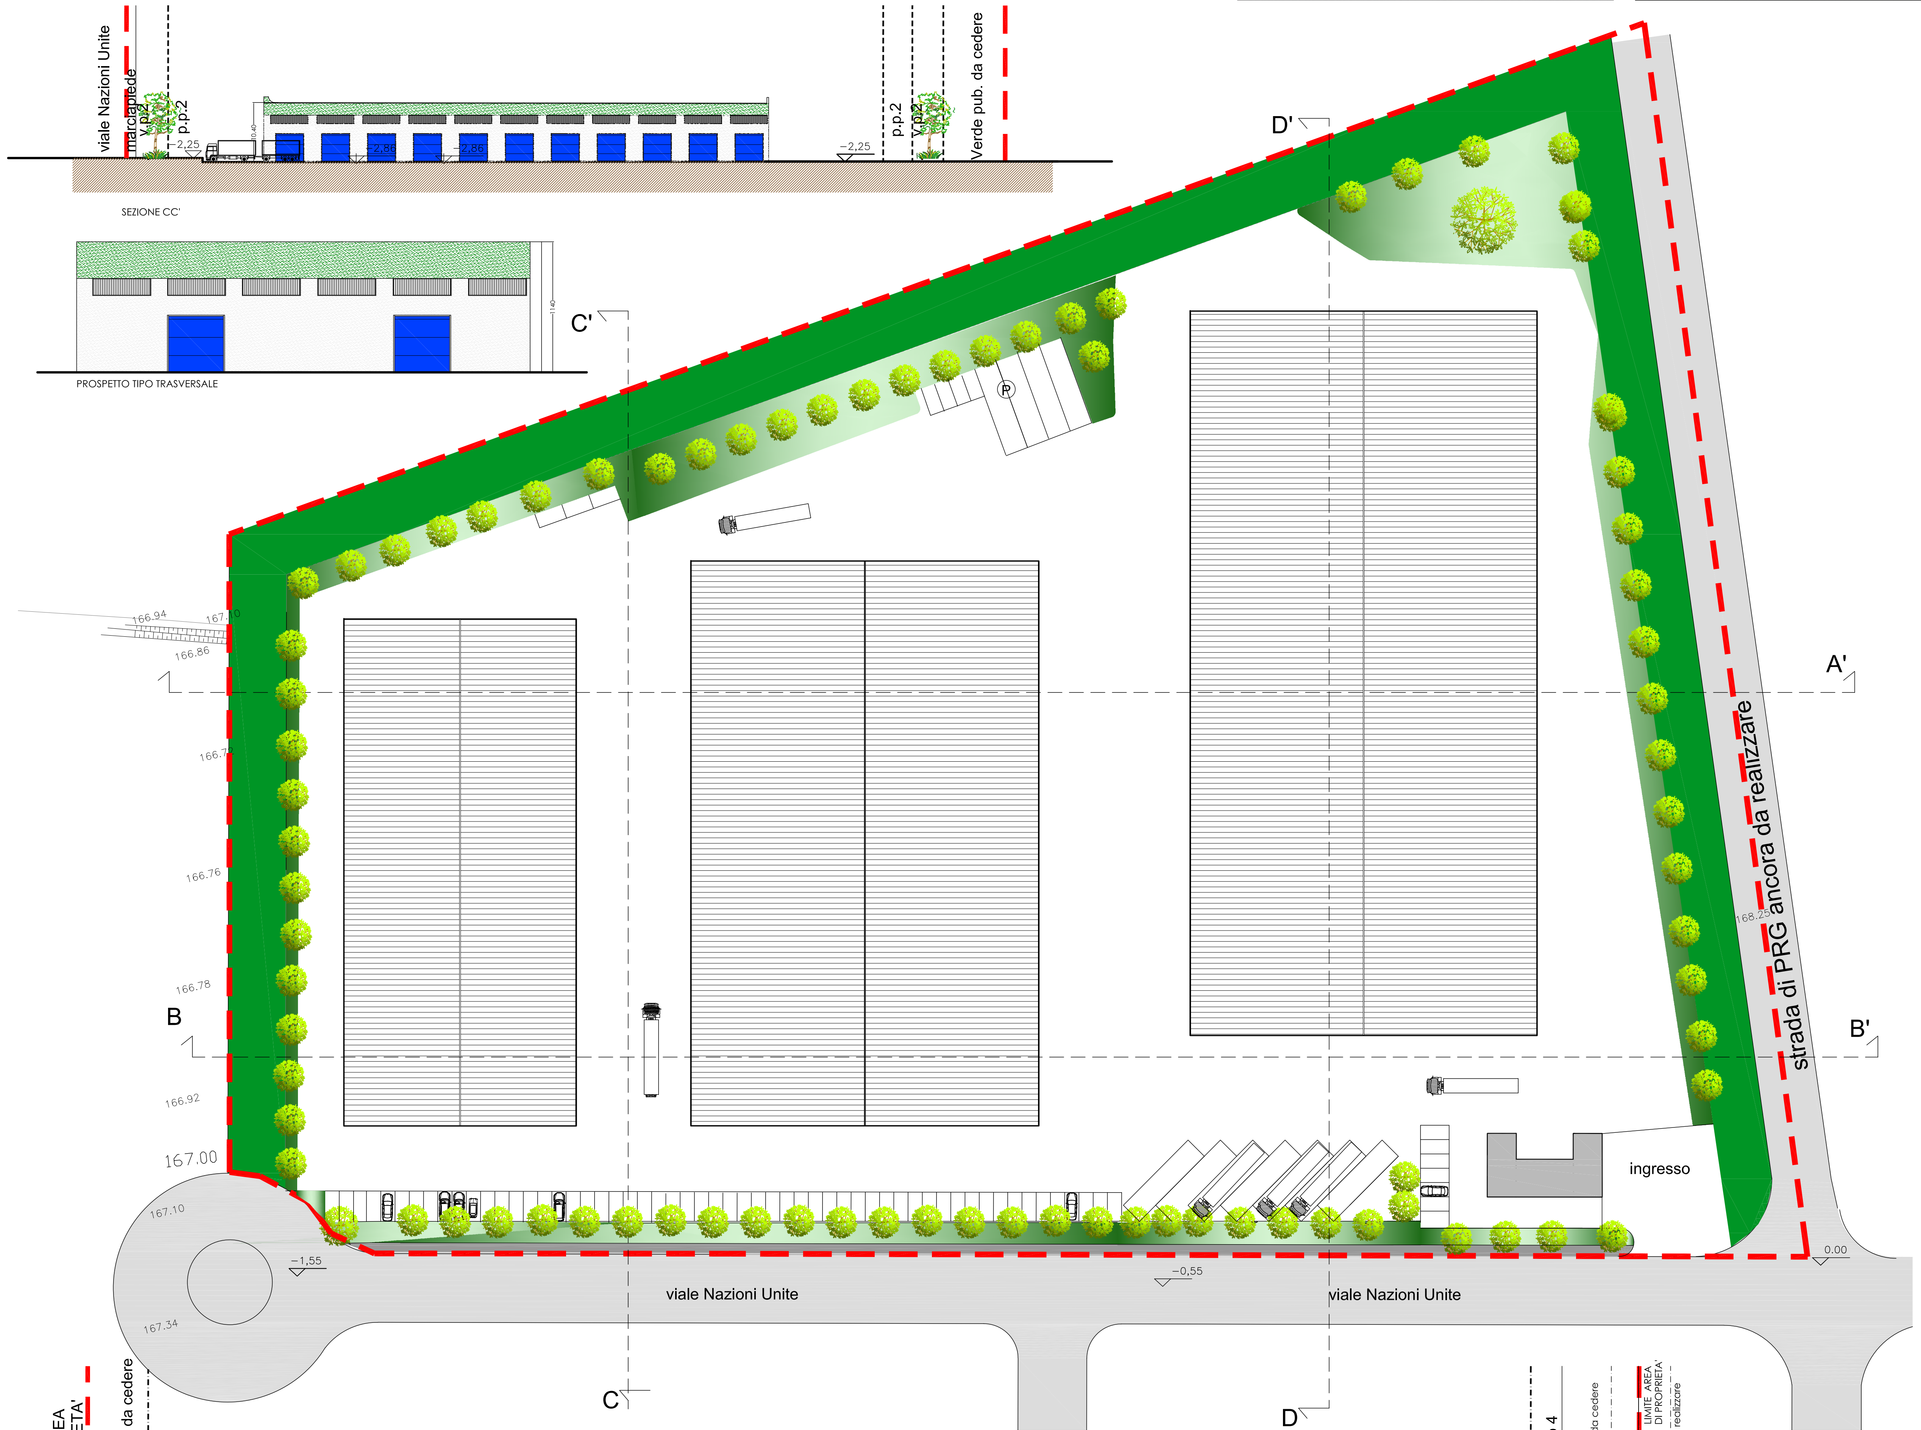

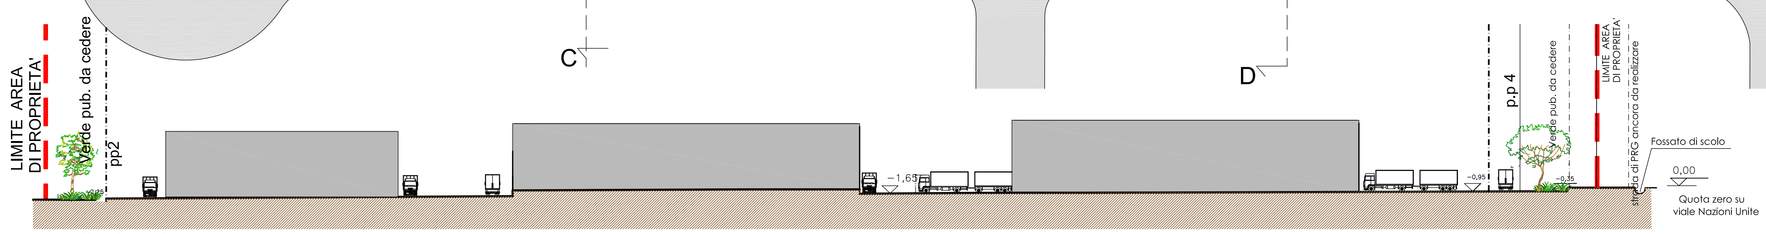

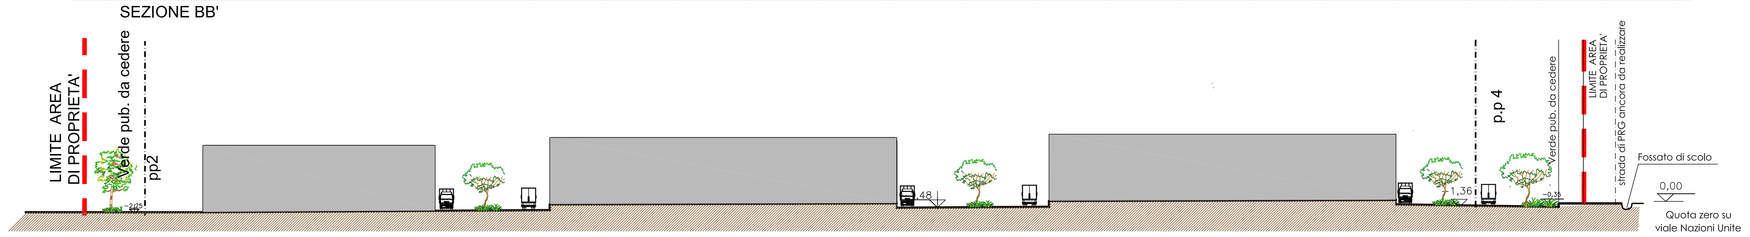

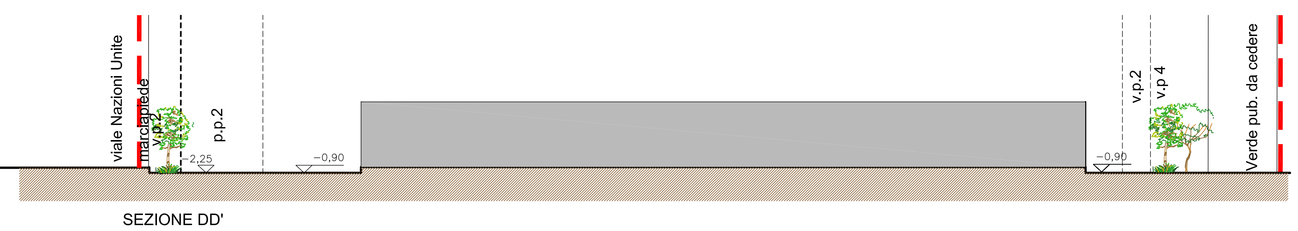

DOTT. ING.
PIER LUIGI ROBUTTI
STR. ROCCA SPARVIERA, 11
15067 - NOVI LIGURE
TEL - FAX : 0143 - 72520 pier.luigi.robutti@alice.it

B&G ARCHITETTI studio associato
Arch. Francesco Bellini
Arch. Fabio Gregorini
Via Gramsci n. 21
NOVI LIGURE (AL)
Tel. 0143/744464

TAVOLA :

TAV 4

COMMITTENTE :
North Africa Connection S.r.l.

PEC NAC

OPERA : SUE North Africa
Ipotesi progettuale

SCALA : 1:500

DATA : Ottobre 2022