
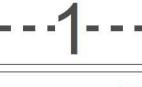
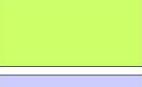
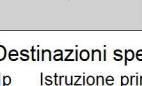
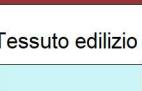
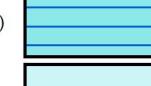
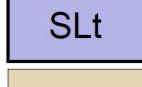
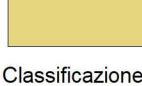
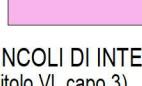
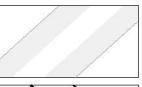
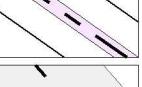
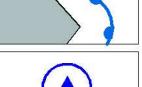
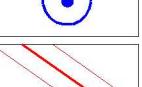


STRUMENTI URBANISTICI E AMMINISTRATIVI (Titolo II, capo 1)	
Art. 6	 Distretti urbanistici  Aree preordinate da S.U.E. Interventi attuati (rosso) Interventi programmati (nero)
L. 106/2011	 Individuazione ambiti dei Permessi di Costruire in Deroga
IMMOBILI DESTINATI AD IMPIANTI PUBBLICI E DI INTERESSE PUBBLICO (Titolo III, capo 2)	
Art. 15	 Immobili per servizi sociali ed attrezzature di interesse comunale pubblici o privati a uso pubblico
Art. 16	 Immobili per servizi sociali ed attrezzature di interesse generale: spazi pubblici
Art. 16	 Immobili per servizi sociali ed attrezzature di interesse generale: edifici e/o attrezzature esistenti
Art. 18	 Aree per la viabilità e infr. relative: viabilità in ampliamento o in progetto
Art. 18 Art. 71 a1)	 Aree per la viabilità e infr. relative: sedimi viabilità esistente e relative fasce di rispetto
Art. 19 Art. 63	 Immobili destinati ad impianti pubblici o di interesse pubblico: aree di parcheggio
Art. 19 - Destinazioni specifiche delle aree per servizi	
Ip	Istruzione primaria pubblica
Is	Istruzione secondaria pubblica
CH	Servizi religiosi
SS	Attrezzature comuni amministrative, culturali, ecc.
SH	Servizi sanitari
TS	Spazi di relazione e attrezzature ricreative
SC	Attrezzature commerciali
T	Servizi tecnologici
C	Impianto cimiteriale
I.C.	Impianti per la protezione civile
Va	Verde attrezzato
Vs	Attrezzature sportive
Vp	Parchi pubblici urbani
v	Verde d'arredo
PP	Lastri pluri funzionali
AREE DESTINATE AD USO RESIDENZIALE (Titolo III, capo 3)	
Art. 23 - Centro storico	
Art. 23 A)	 Complessi con impianto edilizio da conservare o recuperare: edilizia privata (c)
Art. 23 A)	 Complessi con impianto edilizio da conservare o recuperare: edilizia residenziale pubblica (g)
Art. 23 B)	 Complessi con impianto edilizio da riordinare (Cp)
Art. 23 C)	 Complessi con impianto edilizio da rinnovare (CR)
Art. 23 D)	 Immobili a tipologia edilizia incoerente con il tessuto edilizio
Art. 24 - Tessuto edilizio di impianto recente	
Art. 24 a)	 Aree a capacità insediativa esaurita (m)
Art. 24 b)	 Aree di ristrutturazione urbanistica (R)
Art. 24 c)	 Aree di ristrutturazione edilizia (r)
Art. 24 d)	 Aree da completare (n)
Art. 24 e)	 Immobili costituenti complesso ambientale (ca)
Art. 24 e)	 Immobili costituenti complesso ambientale (ca) riferito alle pertinenze arboree
Art. 24 e bis)	 Aree a Verde privato (Vpr)
Art. 24 f) Aree di nuovo impianto (N)	
Art. 24 f)	 Aree di nuovo impianto per interventi di edilizia economica popolare/convenzionata (G/PE)
Art. 24 g)	 Aree con impianto già formato in attuazione di S.U.E. (M)
AREE PER ATTIVITA' PLURIFUNZIONALI SEMPLICI O INTEGRATE (Titolo III, capo 4)	
Art. 25	 Edifici o insiemi di edifici esistenti da conservare o mantenere (z)
Art. 25	 Comparti urbani da sottoporre a ristrutturazione urbanistica per usi pubblici/privati (Z)
AREE DESTINATE AD USI PRODUTTIVI (Titolo III, capo 5)	
Art. 27.4 Art. 19	 Impianti di rifornimento energetico (SLt)
Art. 29.1	 Impianti esistenti e confermati (c)
Art. 29.2	 Aree da riordinare (r)
Art. 27 - Classificazione delle attività produttive per destinazione	
I	Impianti produttivi industriali
A1	Artigianato di produzione
A2	Artigianato di servizio
At	Artigianato di servizio con ammessa destinazione commerciale
t	Attività terziarie commerciali - direzionali - ricettive e ricreative
SLi	Impianti di rifornimento energetico
DISCIPLINA DELLE AREE EXTRAURBANE TUTELA E VALORIZZAZIONE AMBIENTALE E PRODUTTIVA DEL TERRITORIO AGRICOLO (Titolo III, capo 6 - capo 7)	
Art. 43	 Aree di salvaguardia ambientale
VINCOLI DI INTERVENTO (Titolo VI, capo 3)	
Art. 64	 Tutela del verde: alberature
Art. 67	 Immobili vincolati ai sensi D. Lgs. 42/2004 (ex L. 1089/1939)
Art. 71 a1)	 Fasce di rispetto permanenti: alla viabilità
Art. 71 a2)	 Fasce di rispetto permanenti: agli impianti cimiteriali
Art. 71 a3)	 Fasce di rispetto permanenti: alle attrezzature ferroviarie (esistenti)
Art. 71 a3)	 Fasce di rispetto permanenti: alle attrezzature ferroviarie (A.V.-A.C.)
Art. 71 a5) Art. 74.2	 Fasce di rispetto permanenti: alle attrezzature aeroportuali
Art. 71 b1)	 Fasce di rispetto condizionate: ai pozzi degli acquedotti non destinati al consumo umano
Art. 71 b5)	 Fasce di rispetto condizionate: agli elettrodotti
Art. 71 b7)	 Oleodotto Metanodotto

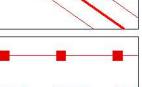

Città di Novi Ligure


PIANO REGOLATORE GENERALE COMUNALE

approvato con D.G.R. n. 48/1721 del 7/01/1991 integrato con successive varianti/modifiche

VARIANTE PARZIALE N. 01p/2022 POLO INDUSTRIALE NORD OVEST"

t. 17, commi da 5 a 7 L.R. n. 56/77 e s.m.i.)

ELABORATI DI VARIANTE

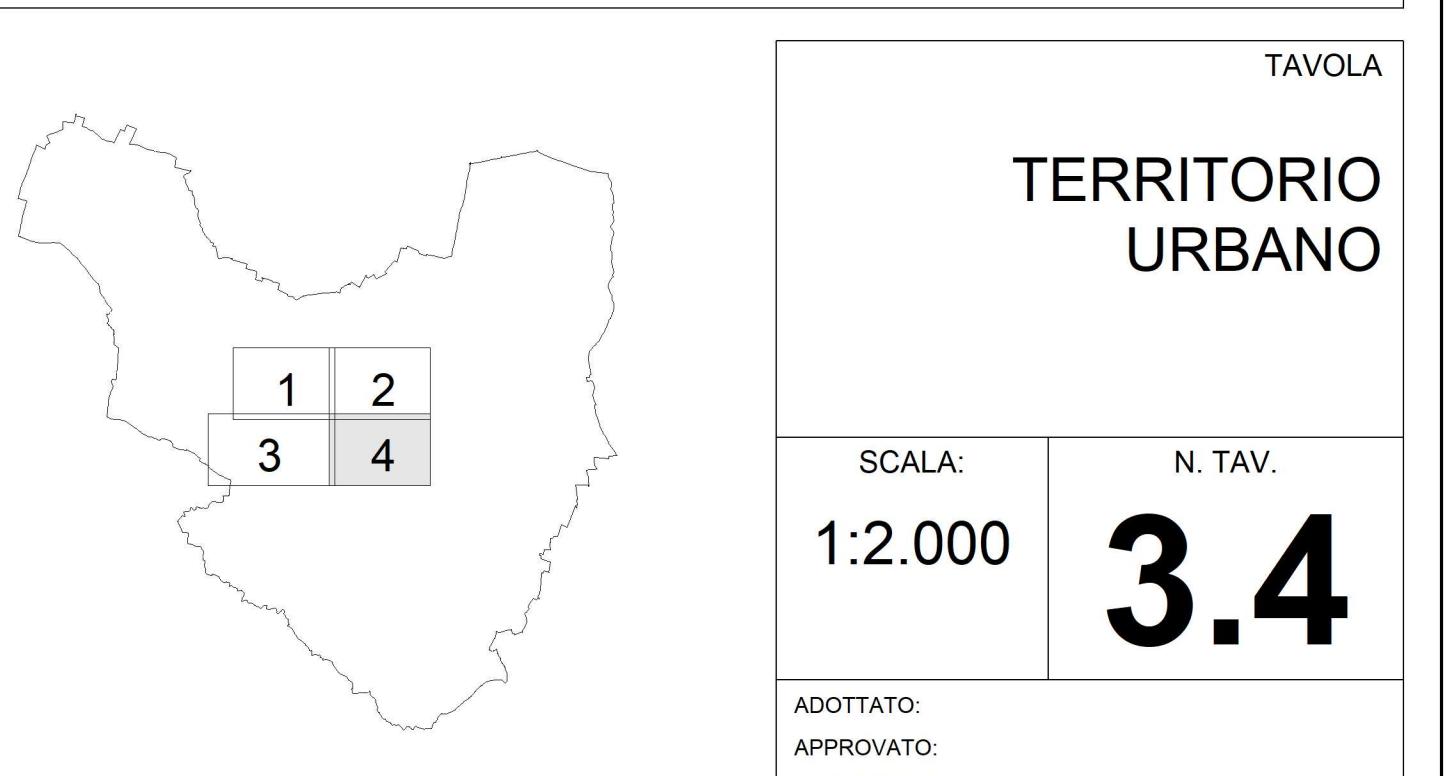

Responsabile del procedimento:	arch. Dario GRASSI	III Settore - Urbanistica
Redazione variante:	arch. Giacomo TOFALO	III Settore - Urbanistica
Collaboratori:	arch. Gloria GASTALDI	III Settore - Urbanistica
Commissario Straordinario: Dott. Paolo Giuseppe Alfredo PONTA		