




STRUMENTI URBANISTICI E AMMINISTRATIVI  
(Titolo II, capo 1)

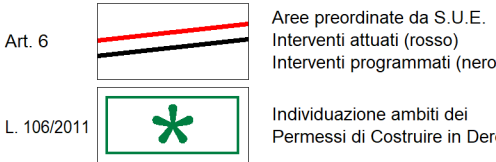


IMMOBILI DESTINATI AD IMPIANTI PUBBLICI E DI INTERESSE PUBBLICO  
(Titolo III, capo 2)

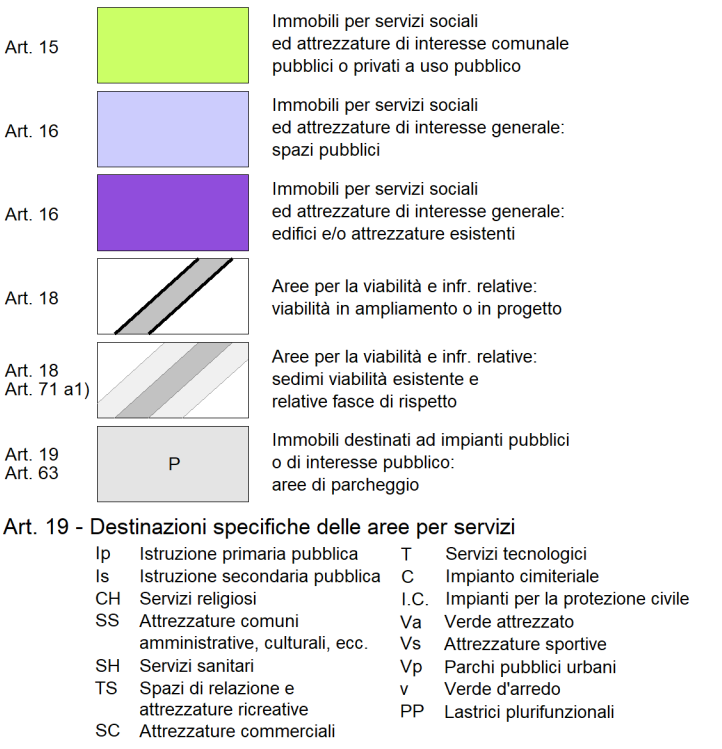


AREE DESTINATE AD USO RESIDENZIALE  
(Titolo III, capo 3)

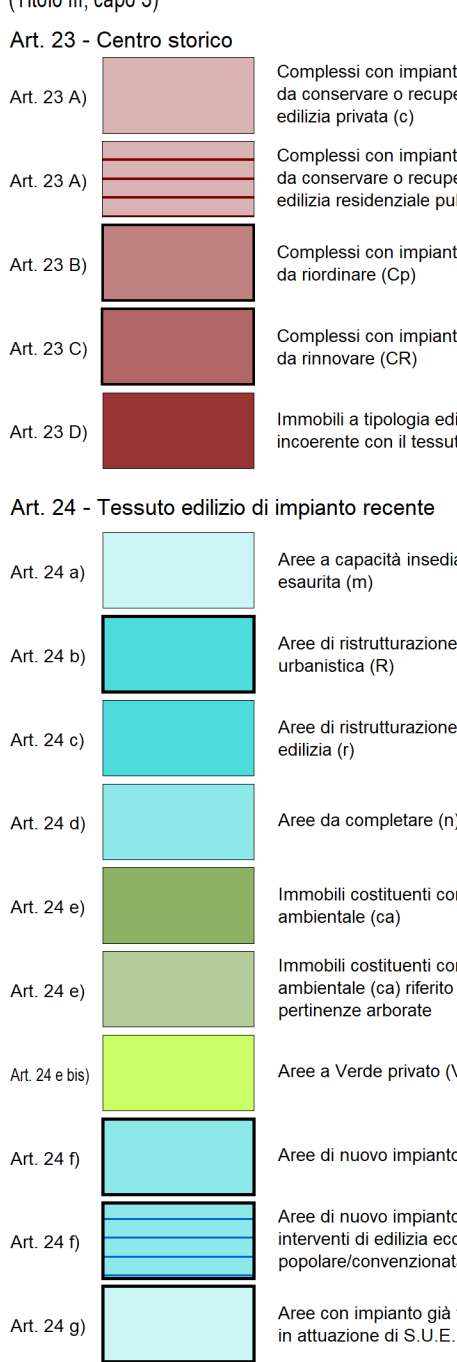



AREE PER ATTIVITA' PLURIFUNZIONALI SEMPLICI O INTEGRATE  
(Titolo III, capo 4)

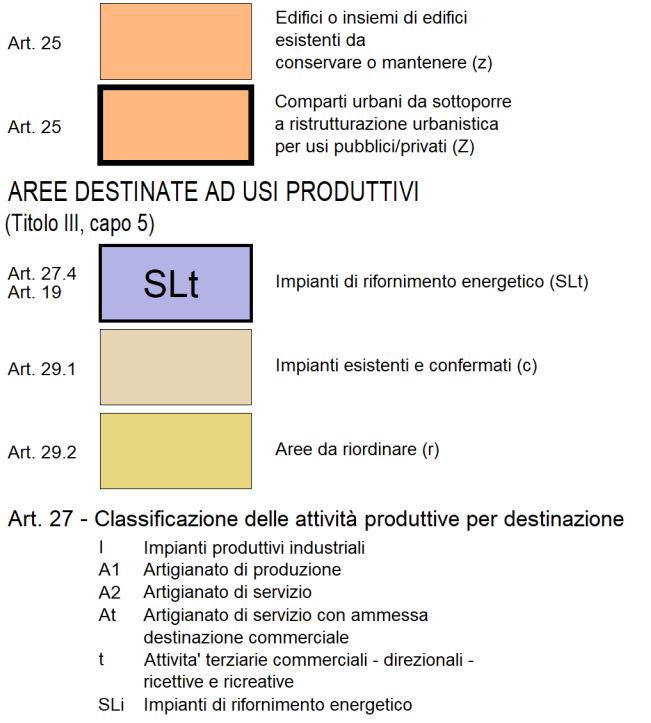


DISCIPLINA DELLE AREE EXTRAURBANE  
TUTELA E VALORIZZAZIONE AMBIENTALE  
E PRODUTTIVA DEL TERRITORIO AGRICOLO  
(Titolo III, capo 6 - capo 7)

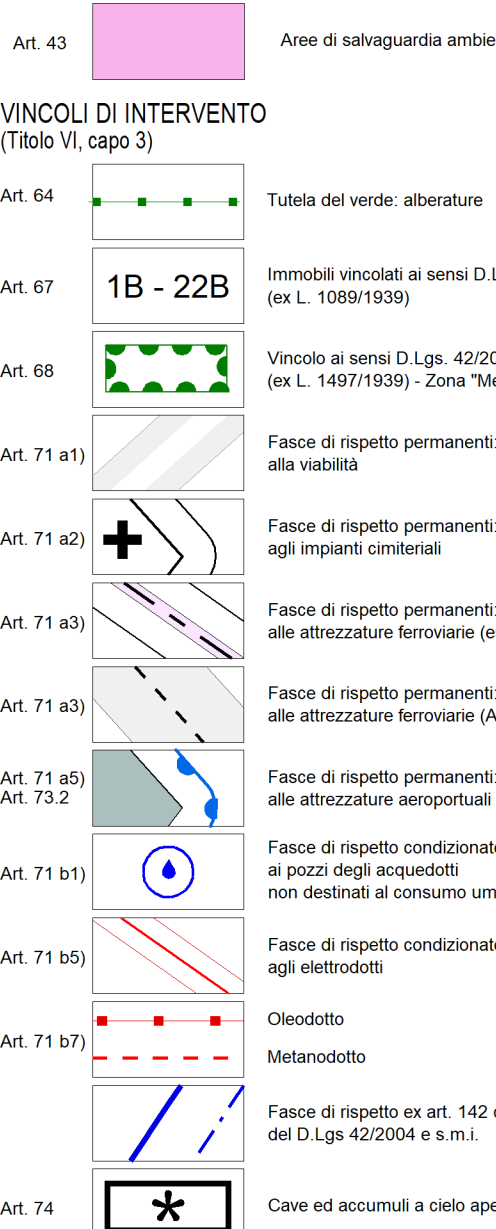

SEZIONI STRADALI

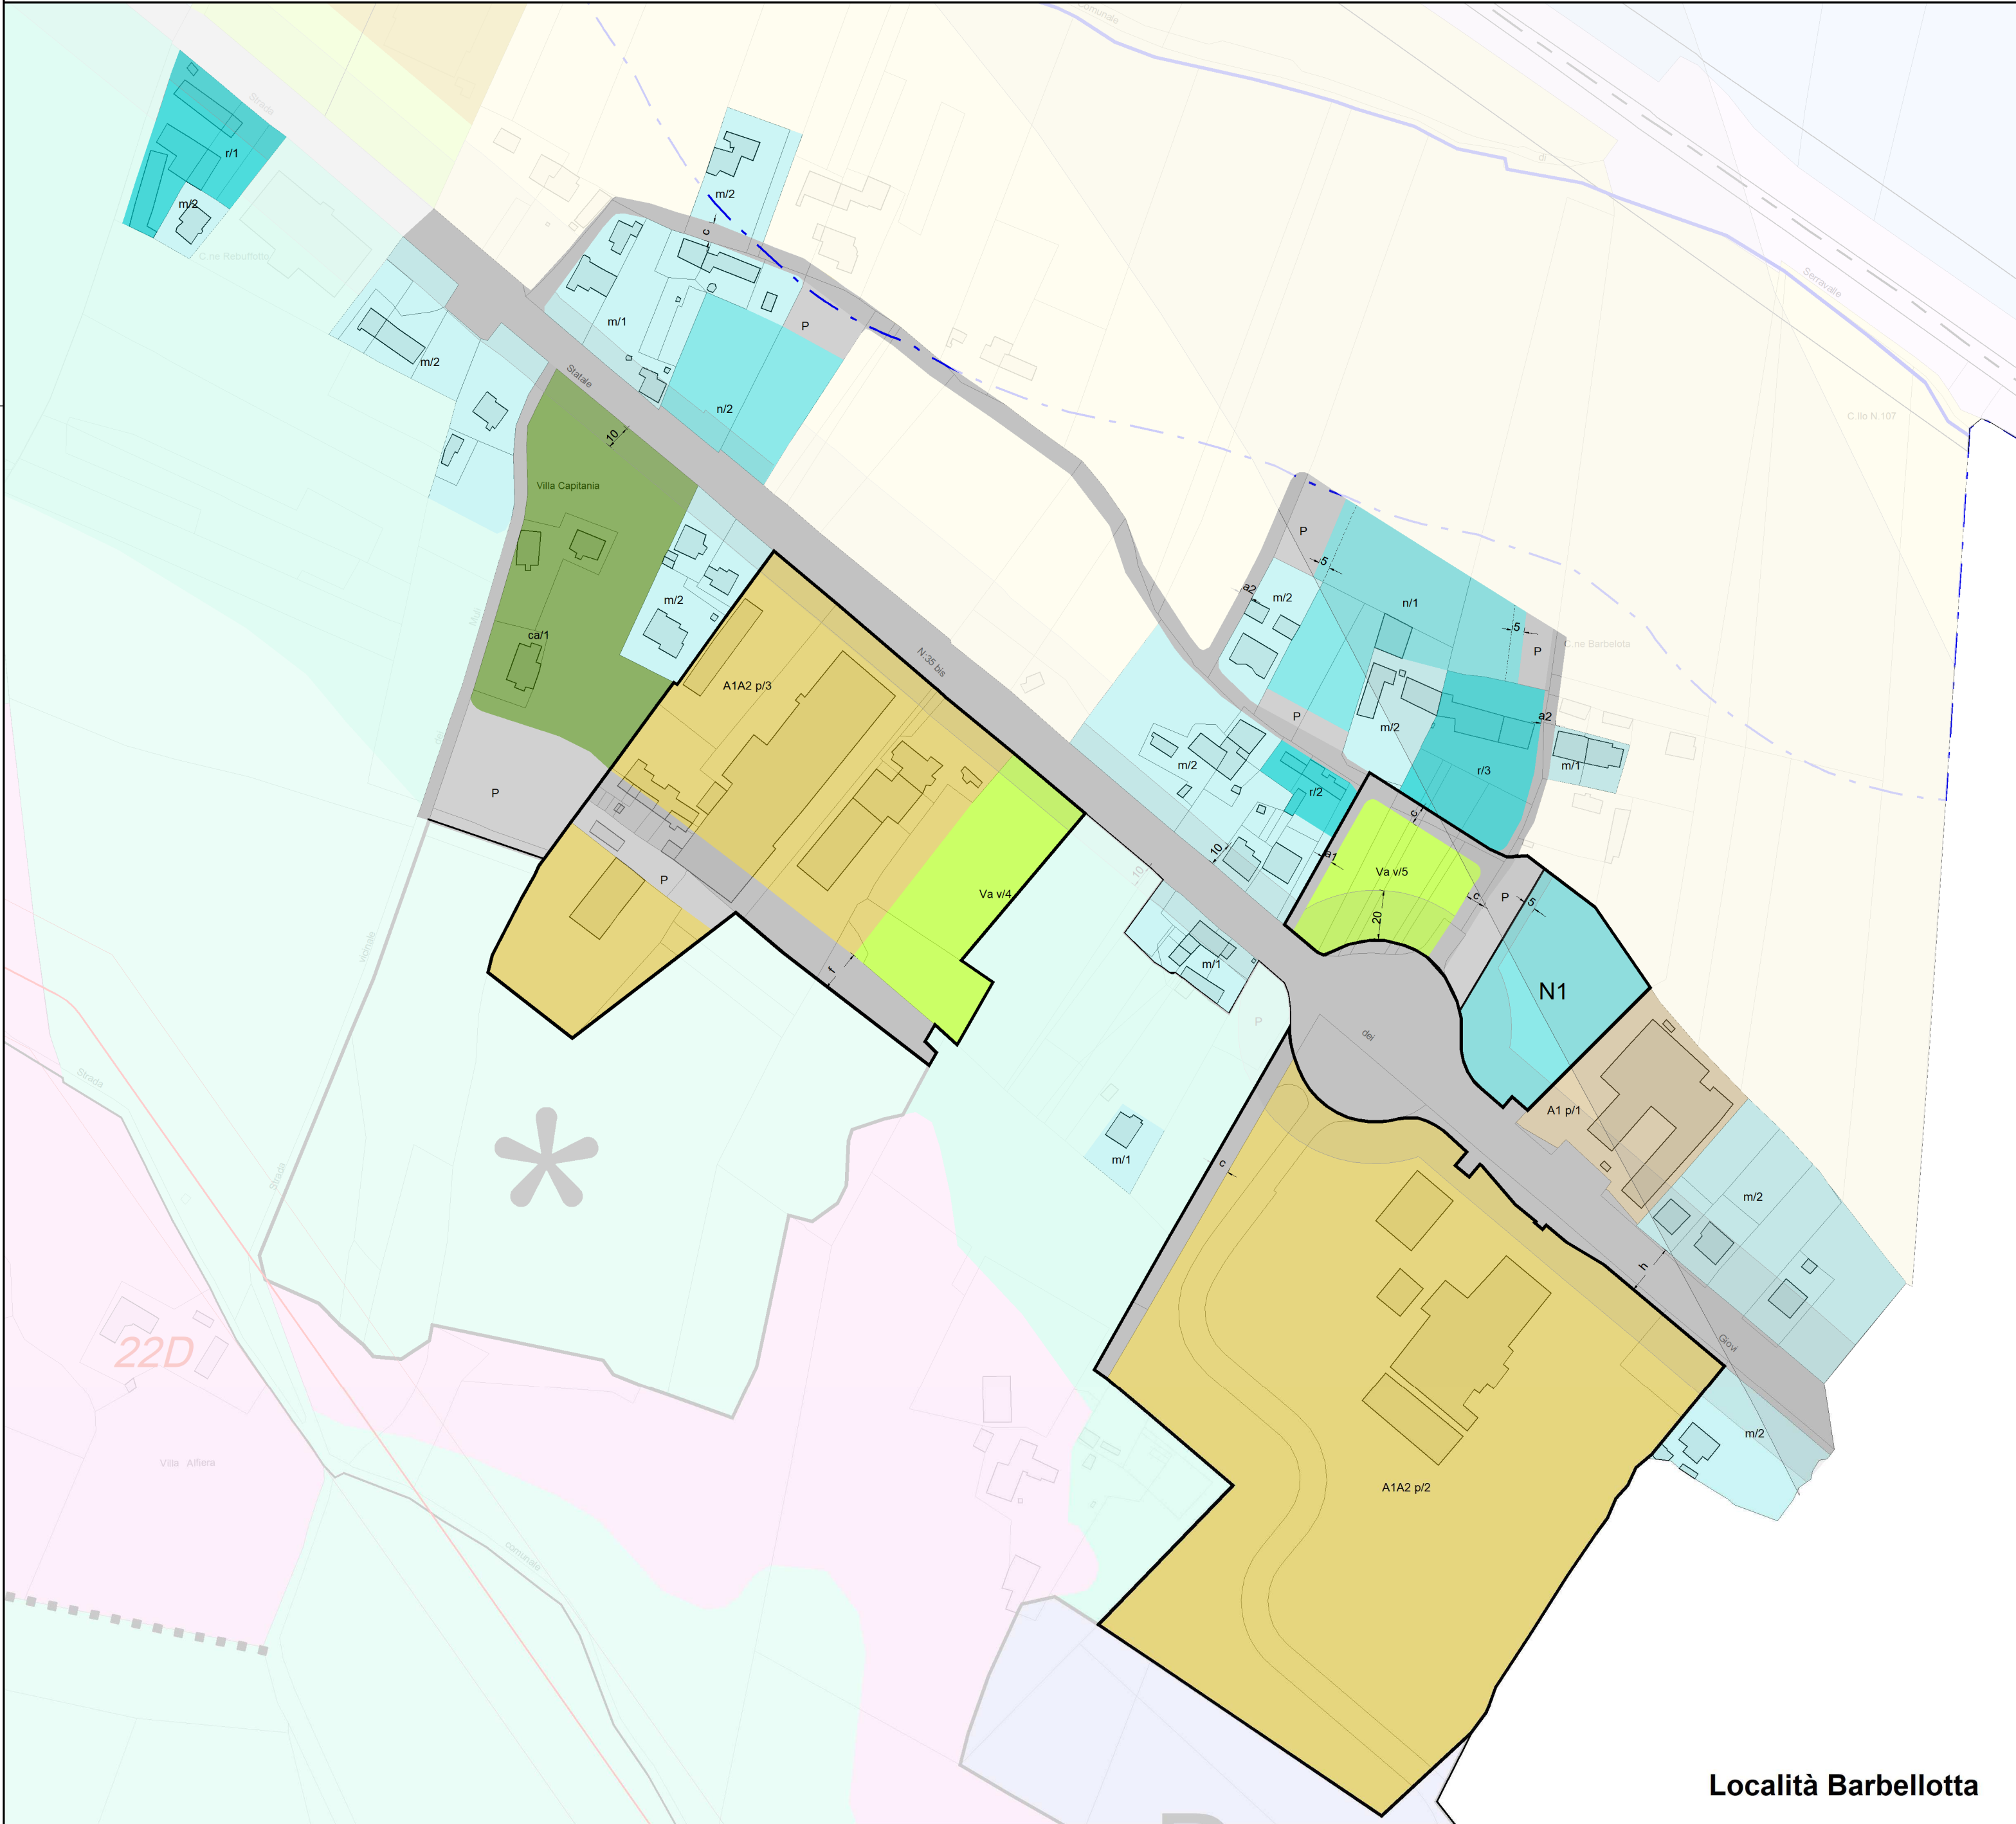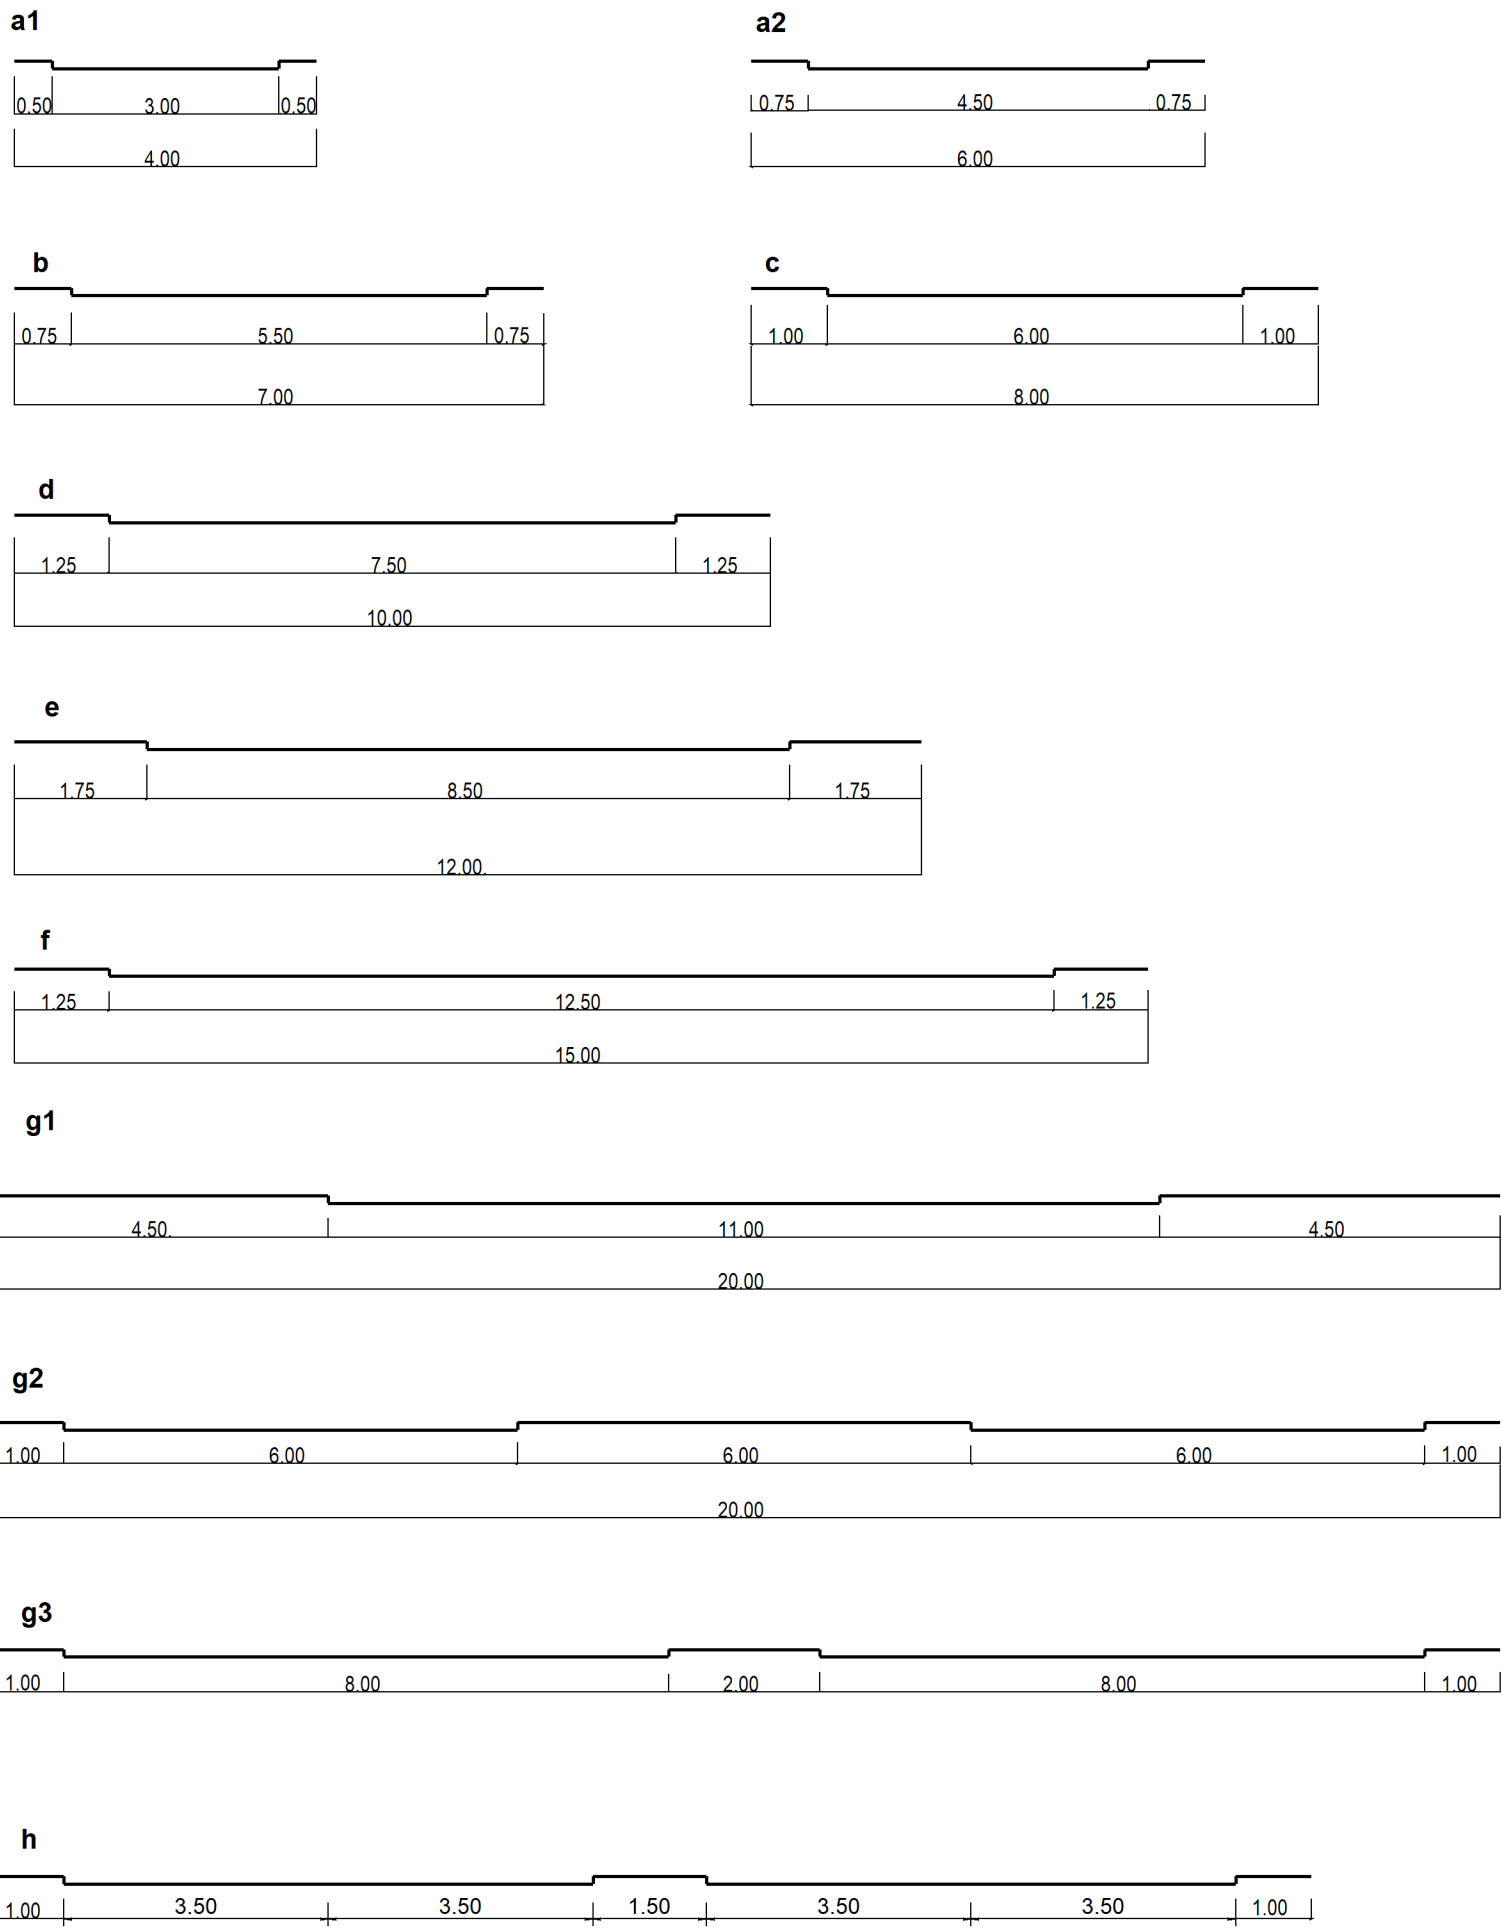

Località Barbellotta

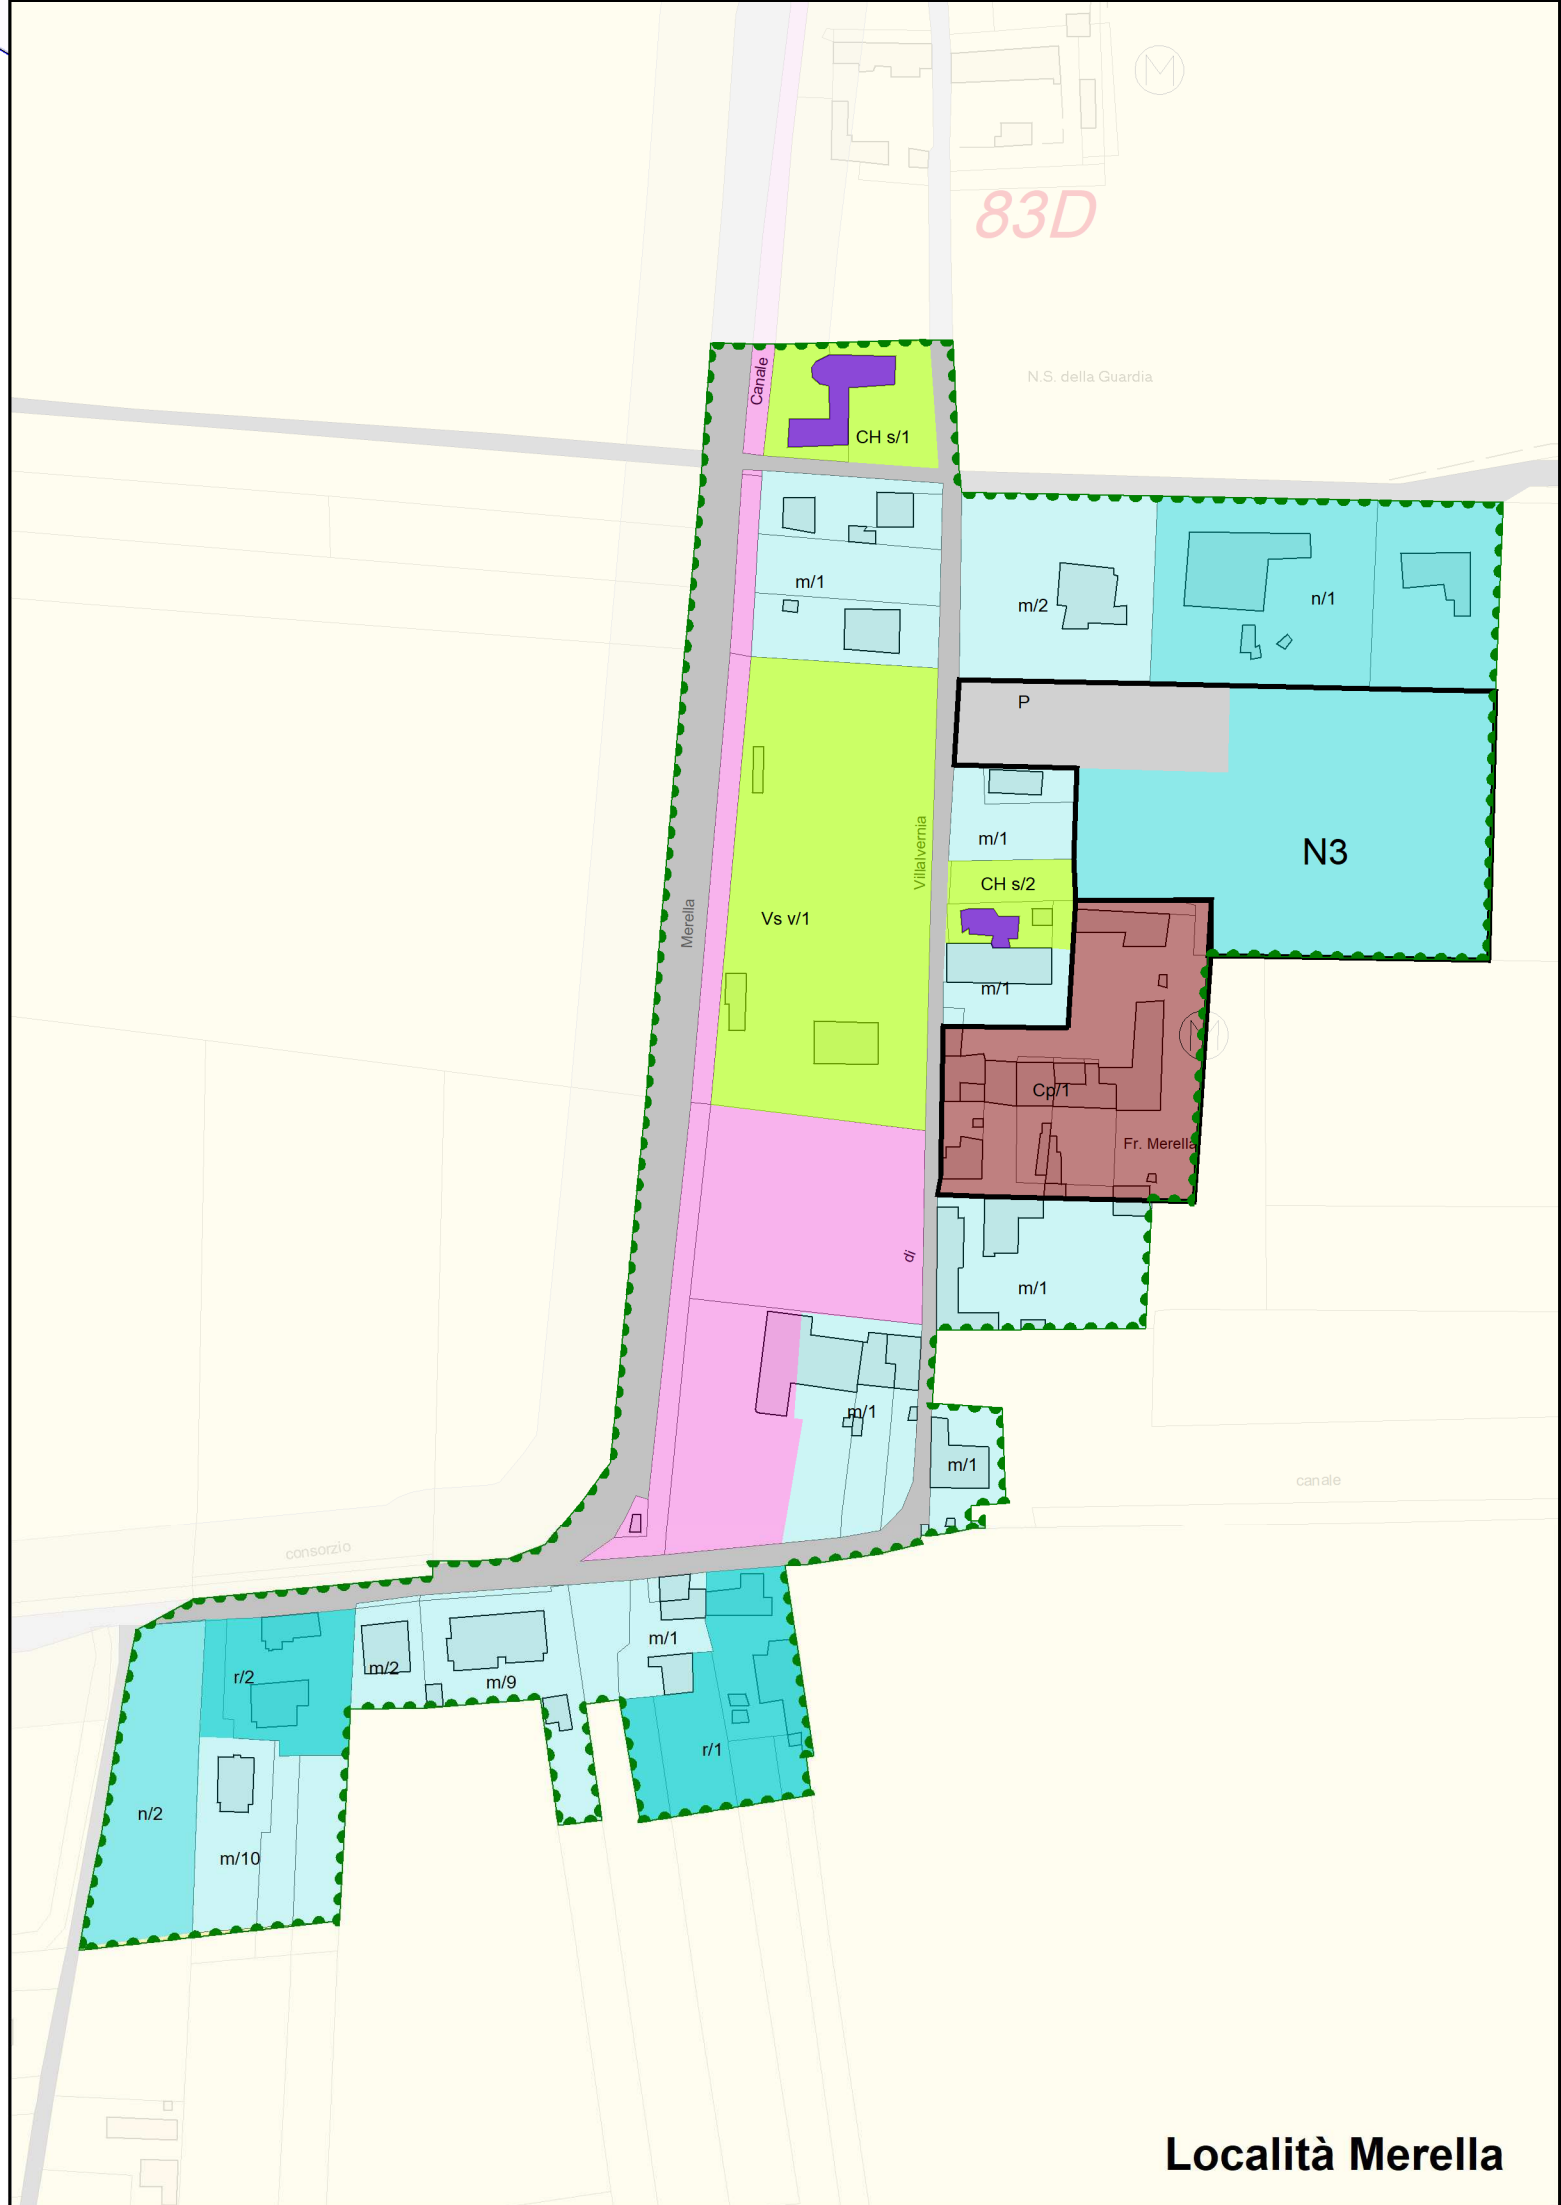

Località Merella




Città di Novi Ligure  
PROVINCIA DI ALESSANDRIA

PIANO REGOLATORE GENERALE COMUNALE  
approvato con D.G.R. n. 48/1721 del 7/01/1991 integrato con successive varianti/modifiche

VARIANTE PARZIALE N. 01p/2022  
"POLO INDUSTRIALE NORD OVEST"  
(ex art. 17, commi da 5 a 7 L.R. n. 56/77 e s.m.i.)

ELABORATI DI VARIANTE

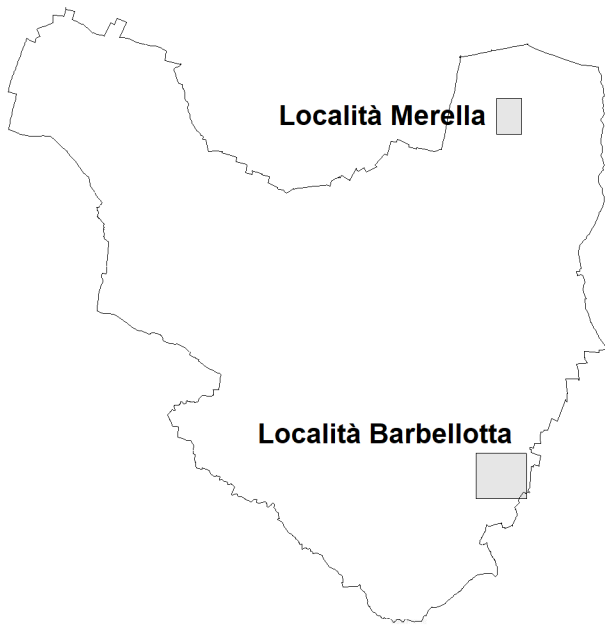

LOCALITA' E  
MARGINI  
DELL'ABITATO

SCALA:  
1:2.000

N. TAV.

4.0

ADOSSATO:  
APPROVATO:  
PUBBLICATO:

Responsabile del procedimento:	arch. Dario GRASSI	III Settore - Urbanistica
Redazione variante:	arch. Giacomo TOFALO	III Settore - Urbanistica
Collaboratori:	arch. Gloria GASTALDI	III Settore - Urbanistica
Commissario Straordinario: Dott. Paolo Giuseppe Alfredo PONTA		