

Città di Novi Ligure  
PROVINCIA DI ALESSANDRIA  
**PIANO REGOLATORE GENERALE COMUNALE**  
approvato con D.G.R. n. 48/1721 del 7/01/1991

**VARIANTE PARZIALE n. 01p/2022**  
**"POLO INDUSTRIALE NORD OVEST "**  
(ex art. 17, commi da 5 a 7, L.R. n. 56/77 e s.m.i.)

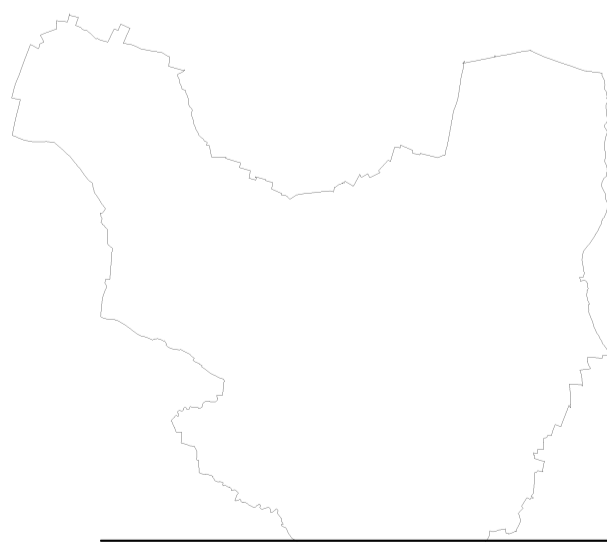


TAVOLA  
OPERE DI  
URBANIZZAZIONE:  
RETE FOGNARIA  
"ACQUE NERE E MISTE"  
(fonte: Gestione Acqua Spa)

SCALA:  
**1:10.000**

N. TAV.

**F**

Responsabile del procedimento:  
APPROVATO:  
PUBBLICATO:

Responsabile del procedimento: arch. Dario Grassi  
III Settore Urbanistica  
Redazione variante: arch. Giacomo Tofalo  
III Settore Urbanistica

Collaboratori: Arch. Gloria Gastaldi - III Settore Urbanistica  
Commissario Straordinario: Dott. Paolo Giuseppe Alfredo PONTA