



LEGENDA

..... Perimetrazione modifiche oggetto di Variante Parziale n.01p/2022

LEGENDA

- RETE FOGNARIA ACQUE MISTE
- RETE FOGNARIA ACQUE NERE
- RETE FOGNARIA RIO GAZZO
- RETE FOGNARIA ACQUE DEPURATE
- RETE FOGNARIA COLL. CONSORTILE



Città di Novi Ligure
PROVINCIA DI ALESSANDRIA
PIANO REGOLATORE GENERALE COMUNALE
approvato con D.G.R. n. 48/1721 del 7/01/1991

VARIANTE PARZIALE n. 01p/2022
"POLO INDUSTRIALE NORD OVEST "
(ex art. 17, commi da 5 a 7, L.R. n. 56/77 e s.m.i.)

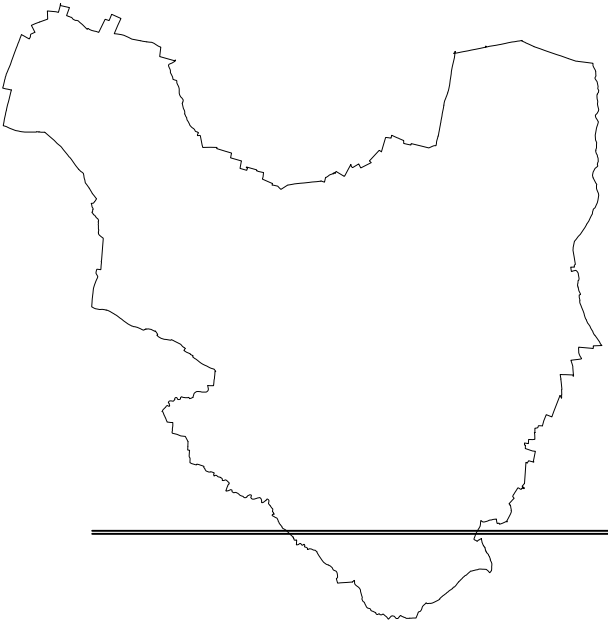


TAVOLA
OPERE DI
URBANIZZAZIONE:
RETE FOGNARIA
"ACQUE NERE E MISTE"
(fonte: Gestione Acqua Spa)

SCALA:
1:10.000

N. TAV.

F

Responsabile del procedimento:
APPROVATO:
PUBBLICATO:

Responsabile del procedimento: arch. Dario Grassi
III Settore Urbanistica
Redazione variante: arch. Giacomo Tofalo
III Settore Urbanistica

Collaboratori: Arch. Gloria Gastaldi - III Settore Urbanistica
Sindaco: Rocchino MULIERE Assessore Urbanistica: Gian Filippo Casanova