


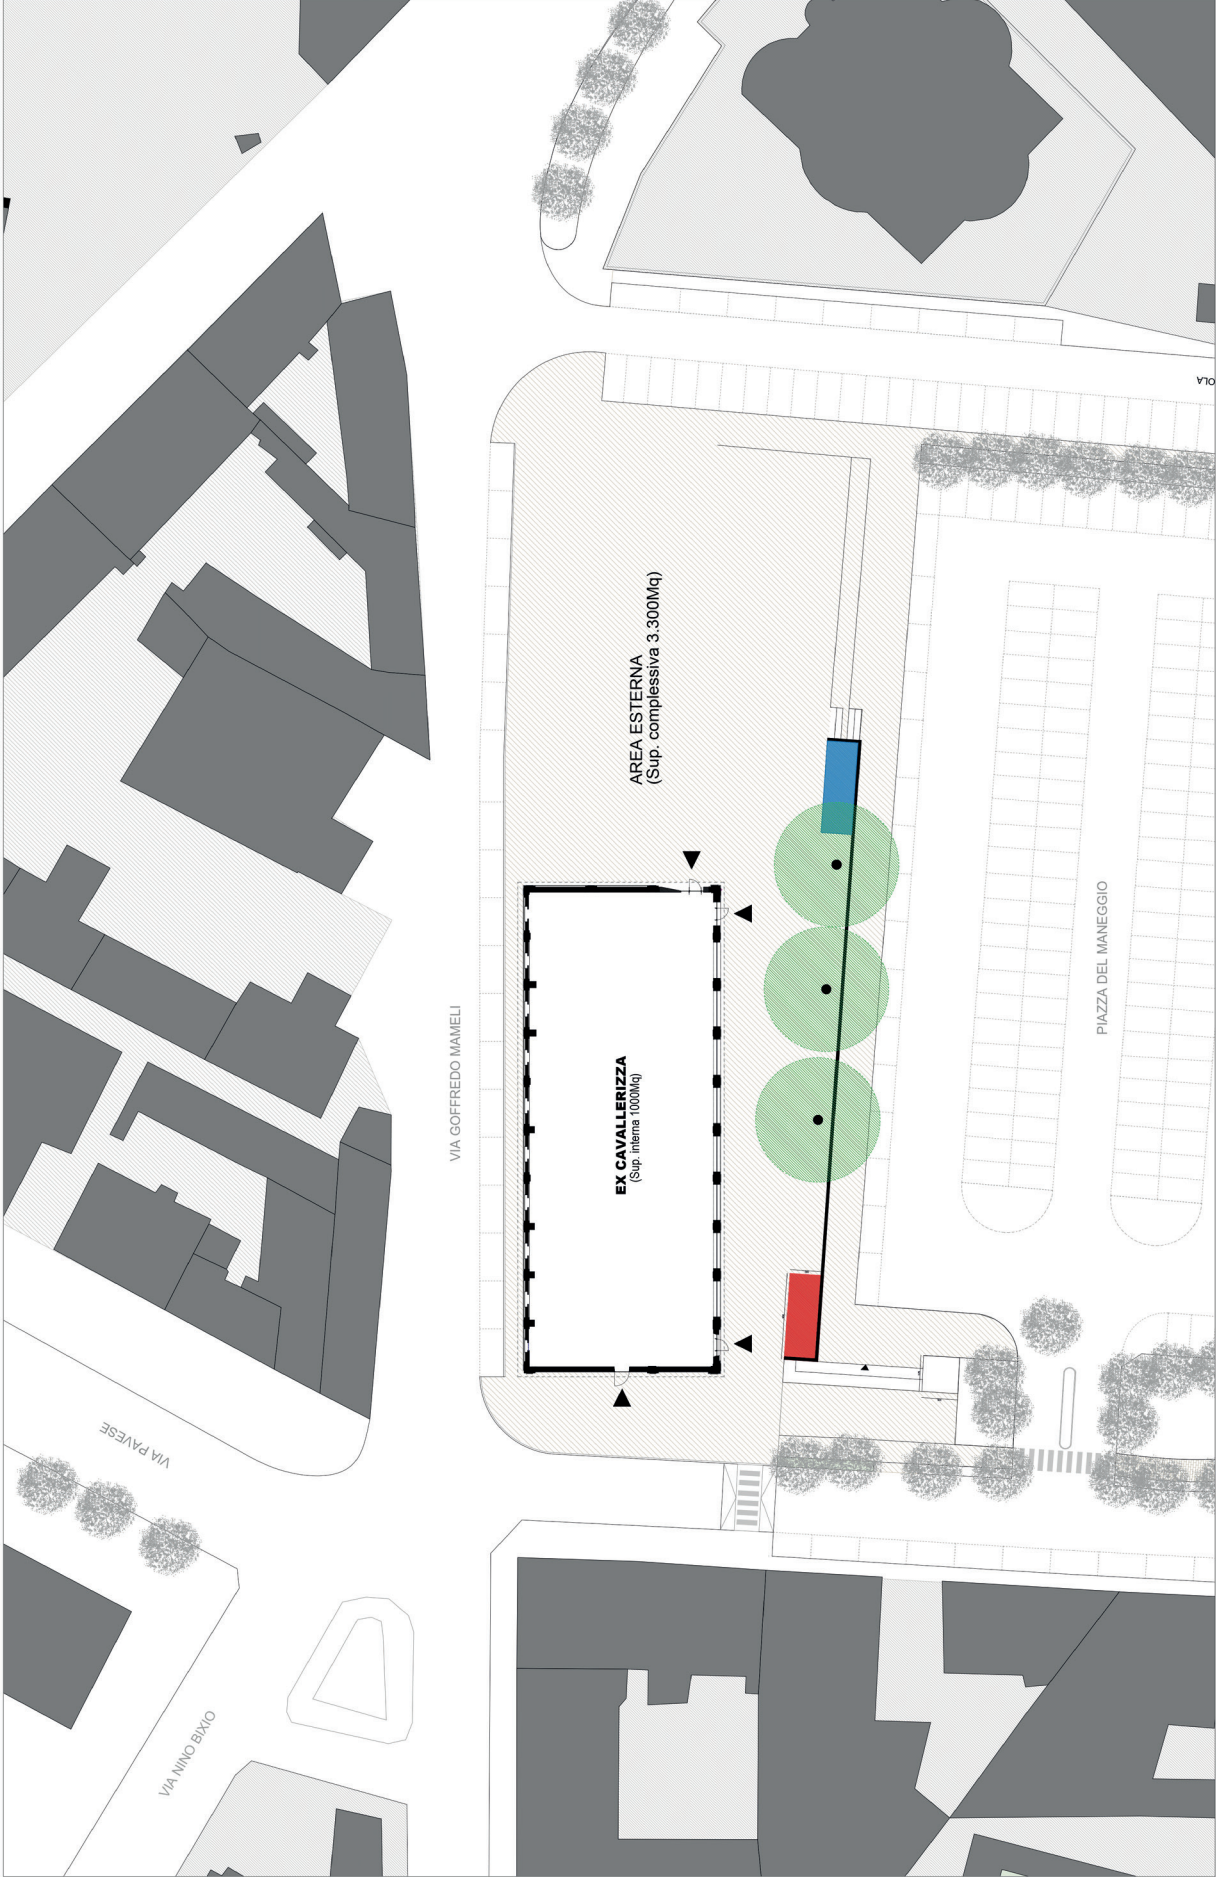

LEGENDA	
	ACCESSI ALL' EX CAVALLERIZZA N.B. Tutti gli accessi all' interno dell' EX Cavalierizza avverranno alla misura quota della sistemazione esterna
	LOCALE TECNICO (PREVISIONE PROGETTUALE)
	PLANTAN ESISTENTI - NON OGGETTO DI CONSERVARE
	ALTRI ALBERI
	SISTEMAZIONE ESTERNA: 3.300,00 MQ TOTALI
	CABINA INEL ESISTENTE

