


Il presente disegno è di proprietà aziendale e, tutelando i propri diritti a termine di legge.

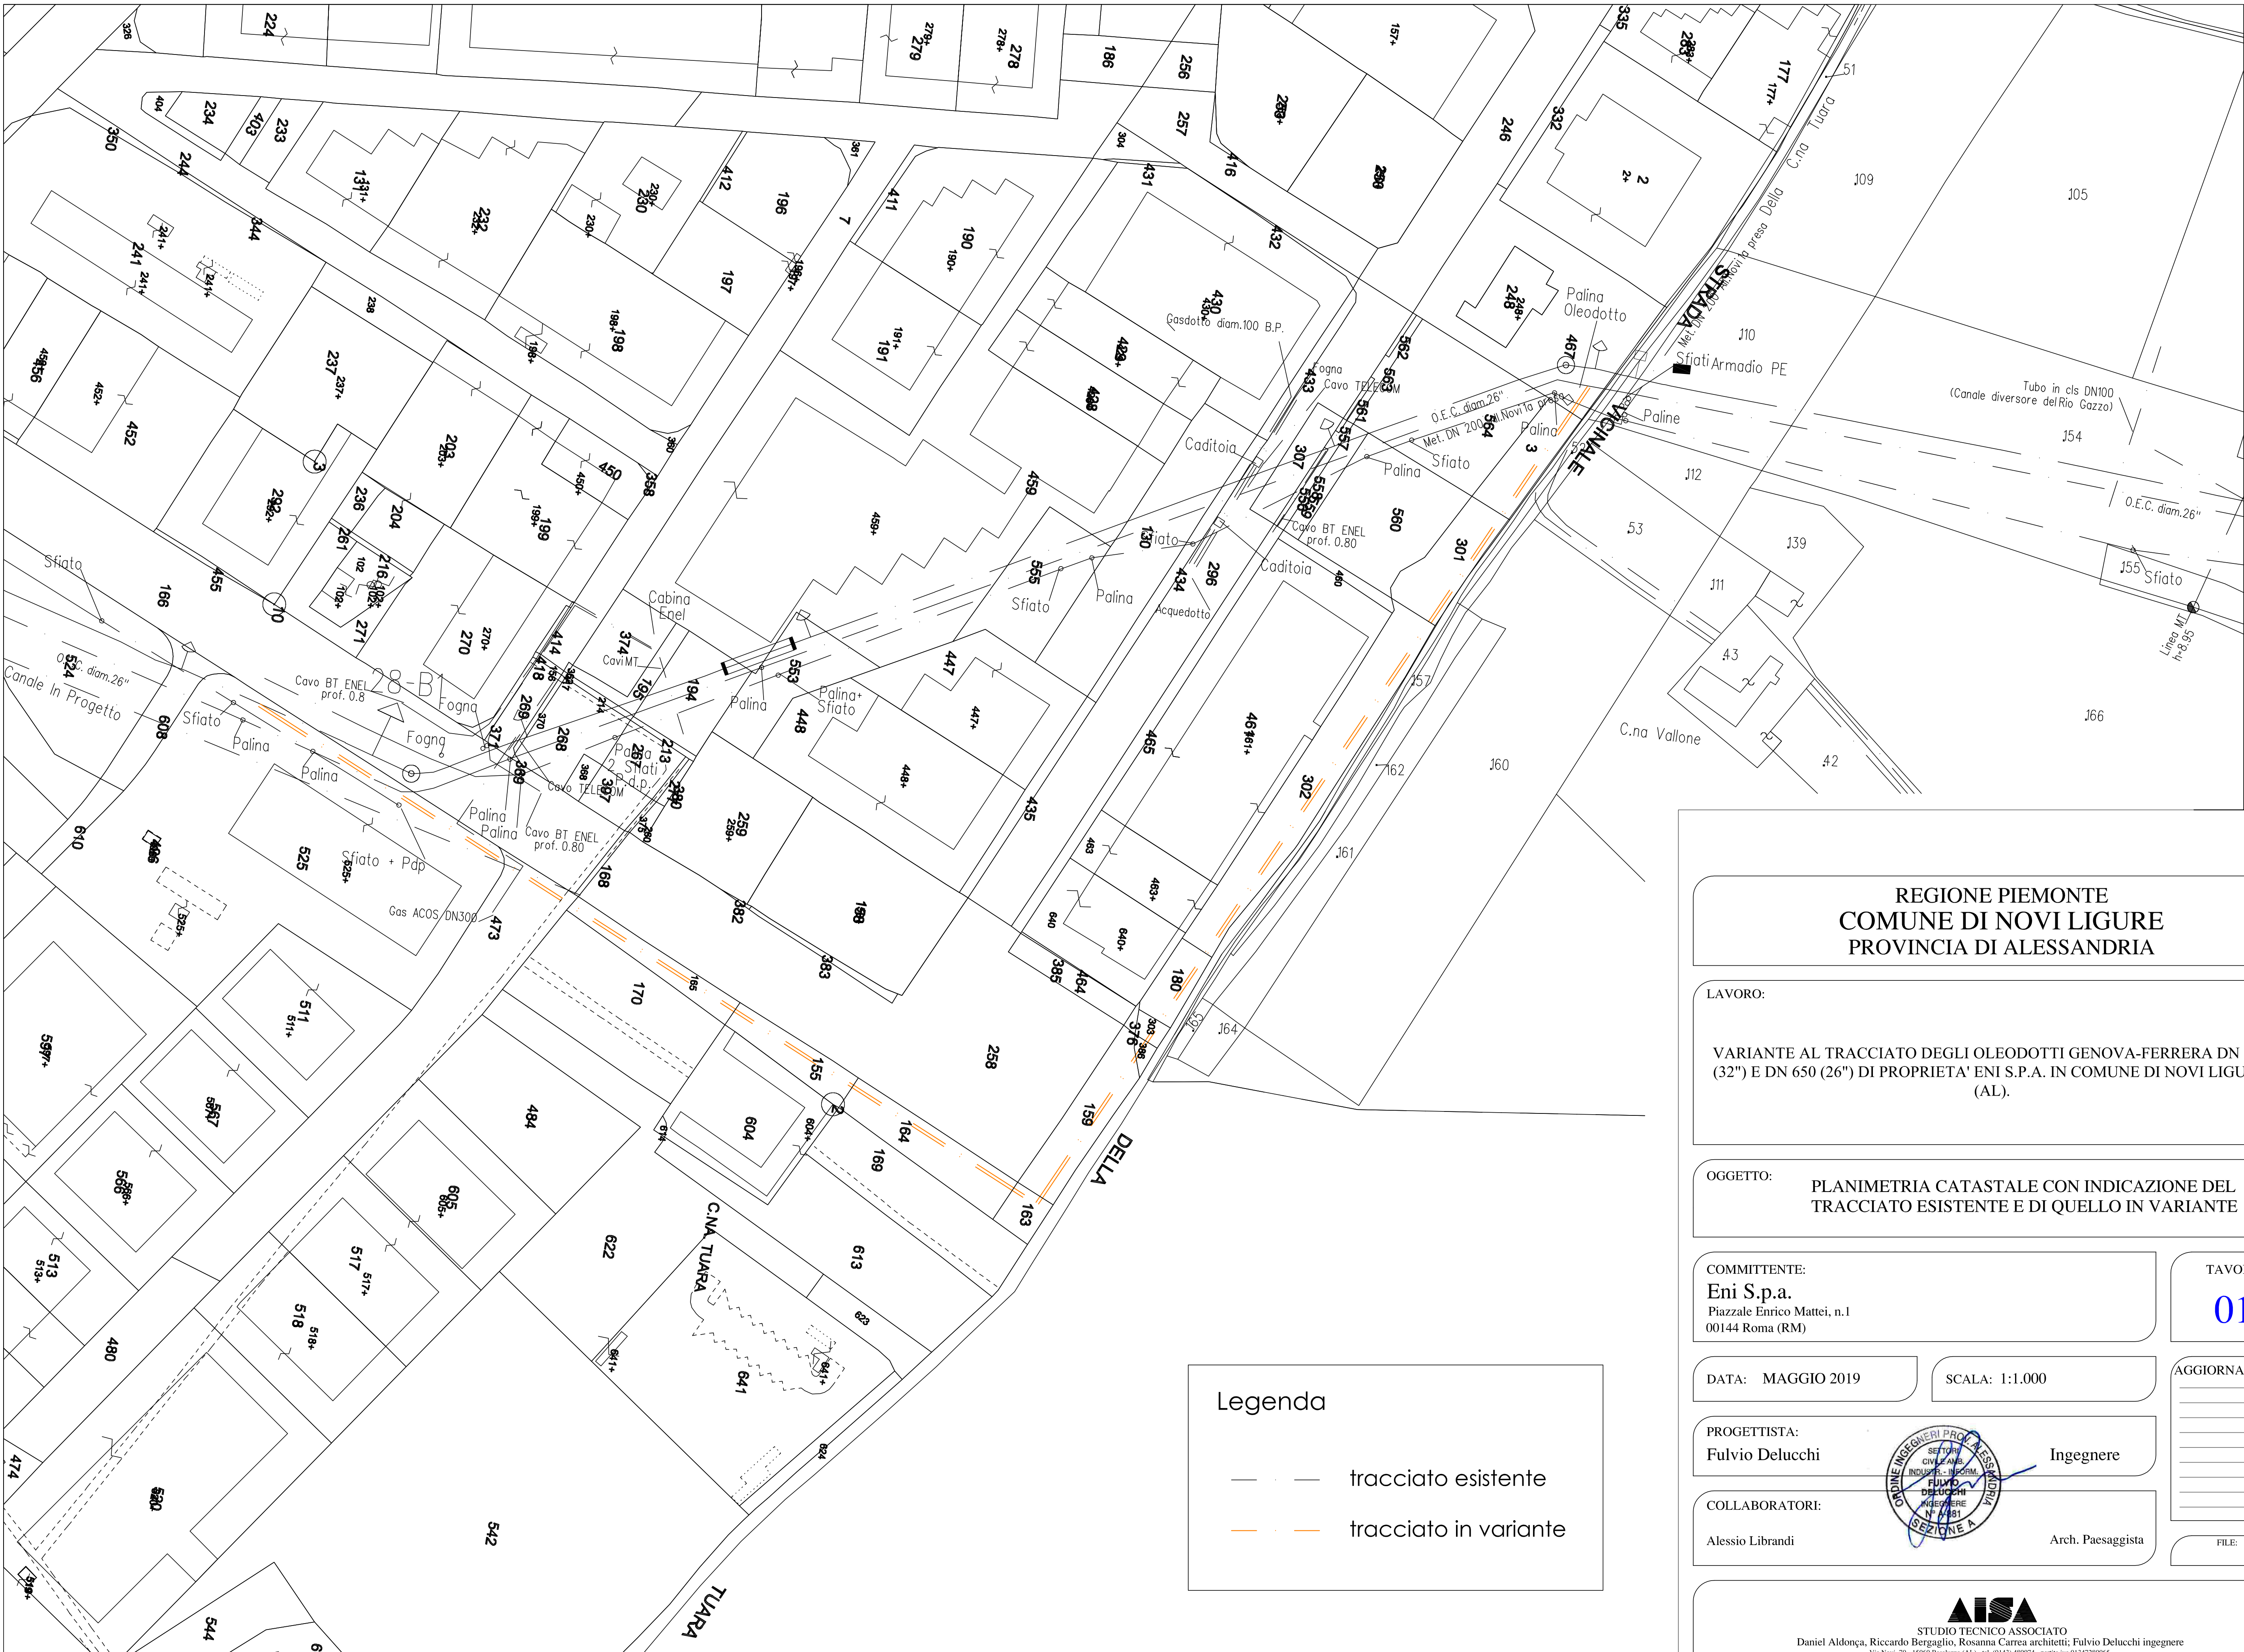

REGIONE PIEMONTE
COMUNE DI NOVI LIGURE
PROVINCIA DI ALESSANDRIA

LAVORO:

VARIANTE AL TRACCIATO DEGLI OLEODOTTI GENOVA-FERRERA DN 800 (32") E DN 650 (26") DI PROPRIETA' ENI S.p.A. IN COMUNE DI NOVI LIGURE (AL).

OGGETTO:

PLANIMETRIA CATASTALE CON INDICAZIONE DEL TRACCIATO ESISTENTE E DI QUELLO IN VARIANTE

COMMITTENTE:

Eni S.p.a.
Piazzale Enrico Mattei, n.1
00144 Roma (RM)

TAVOLA:

01

DATA: MAGGIO 2019

SCALA: 1:1.000

PROGETTISTA:

Fulvio Delucchi

Ingegnere

COLLABORATORI:

Alessio Librandi

Arch. Paesaggista



STUDIO TECNICO ASSOCIATO
Daniel Aldonça, Riccardo Bergaglio, Rosanna Carrea architetti; Fulvio Delucchi ingegnere
Via Novi, 70 - 15060 Busalizzo (AL) - tel. (0143) 489974 - partita iva 01347380065
E-mail: info@studioassa.it