


PIANTA PIANO TERRA

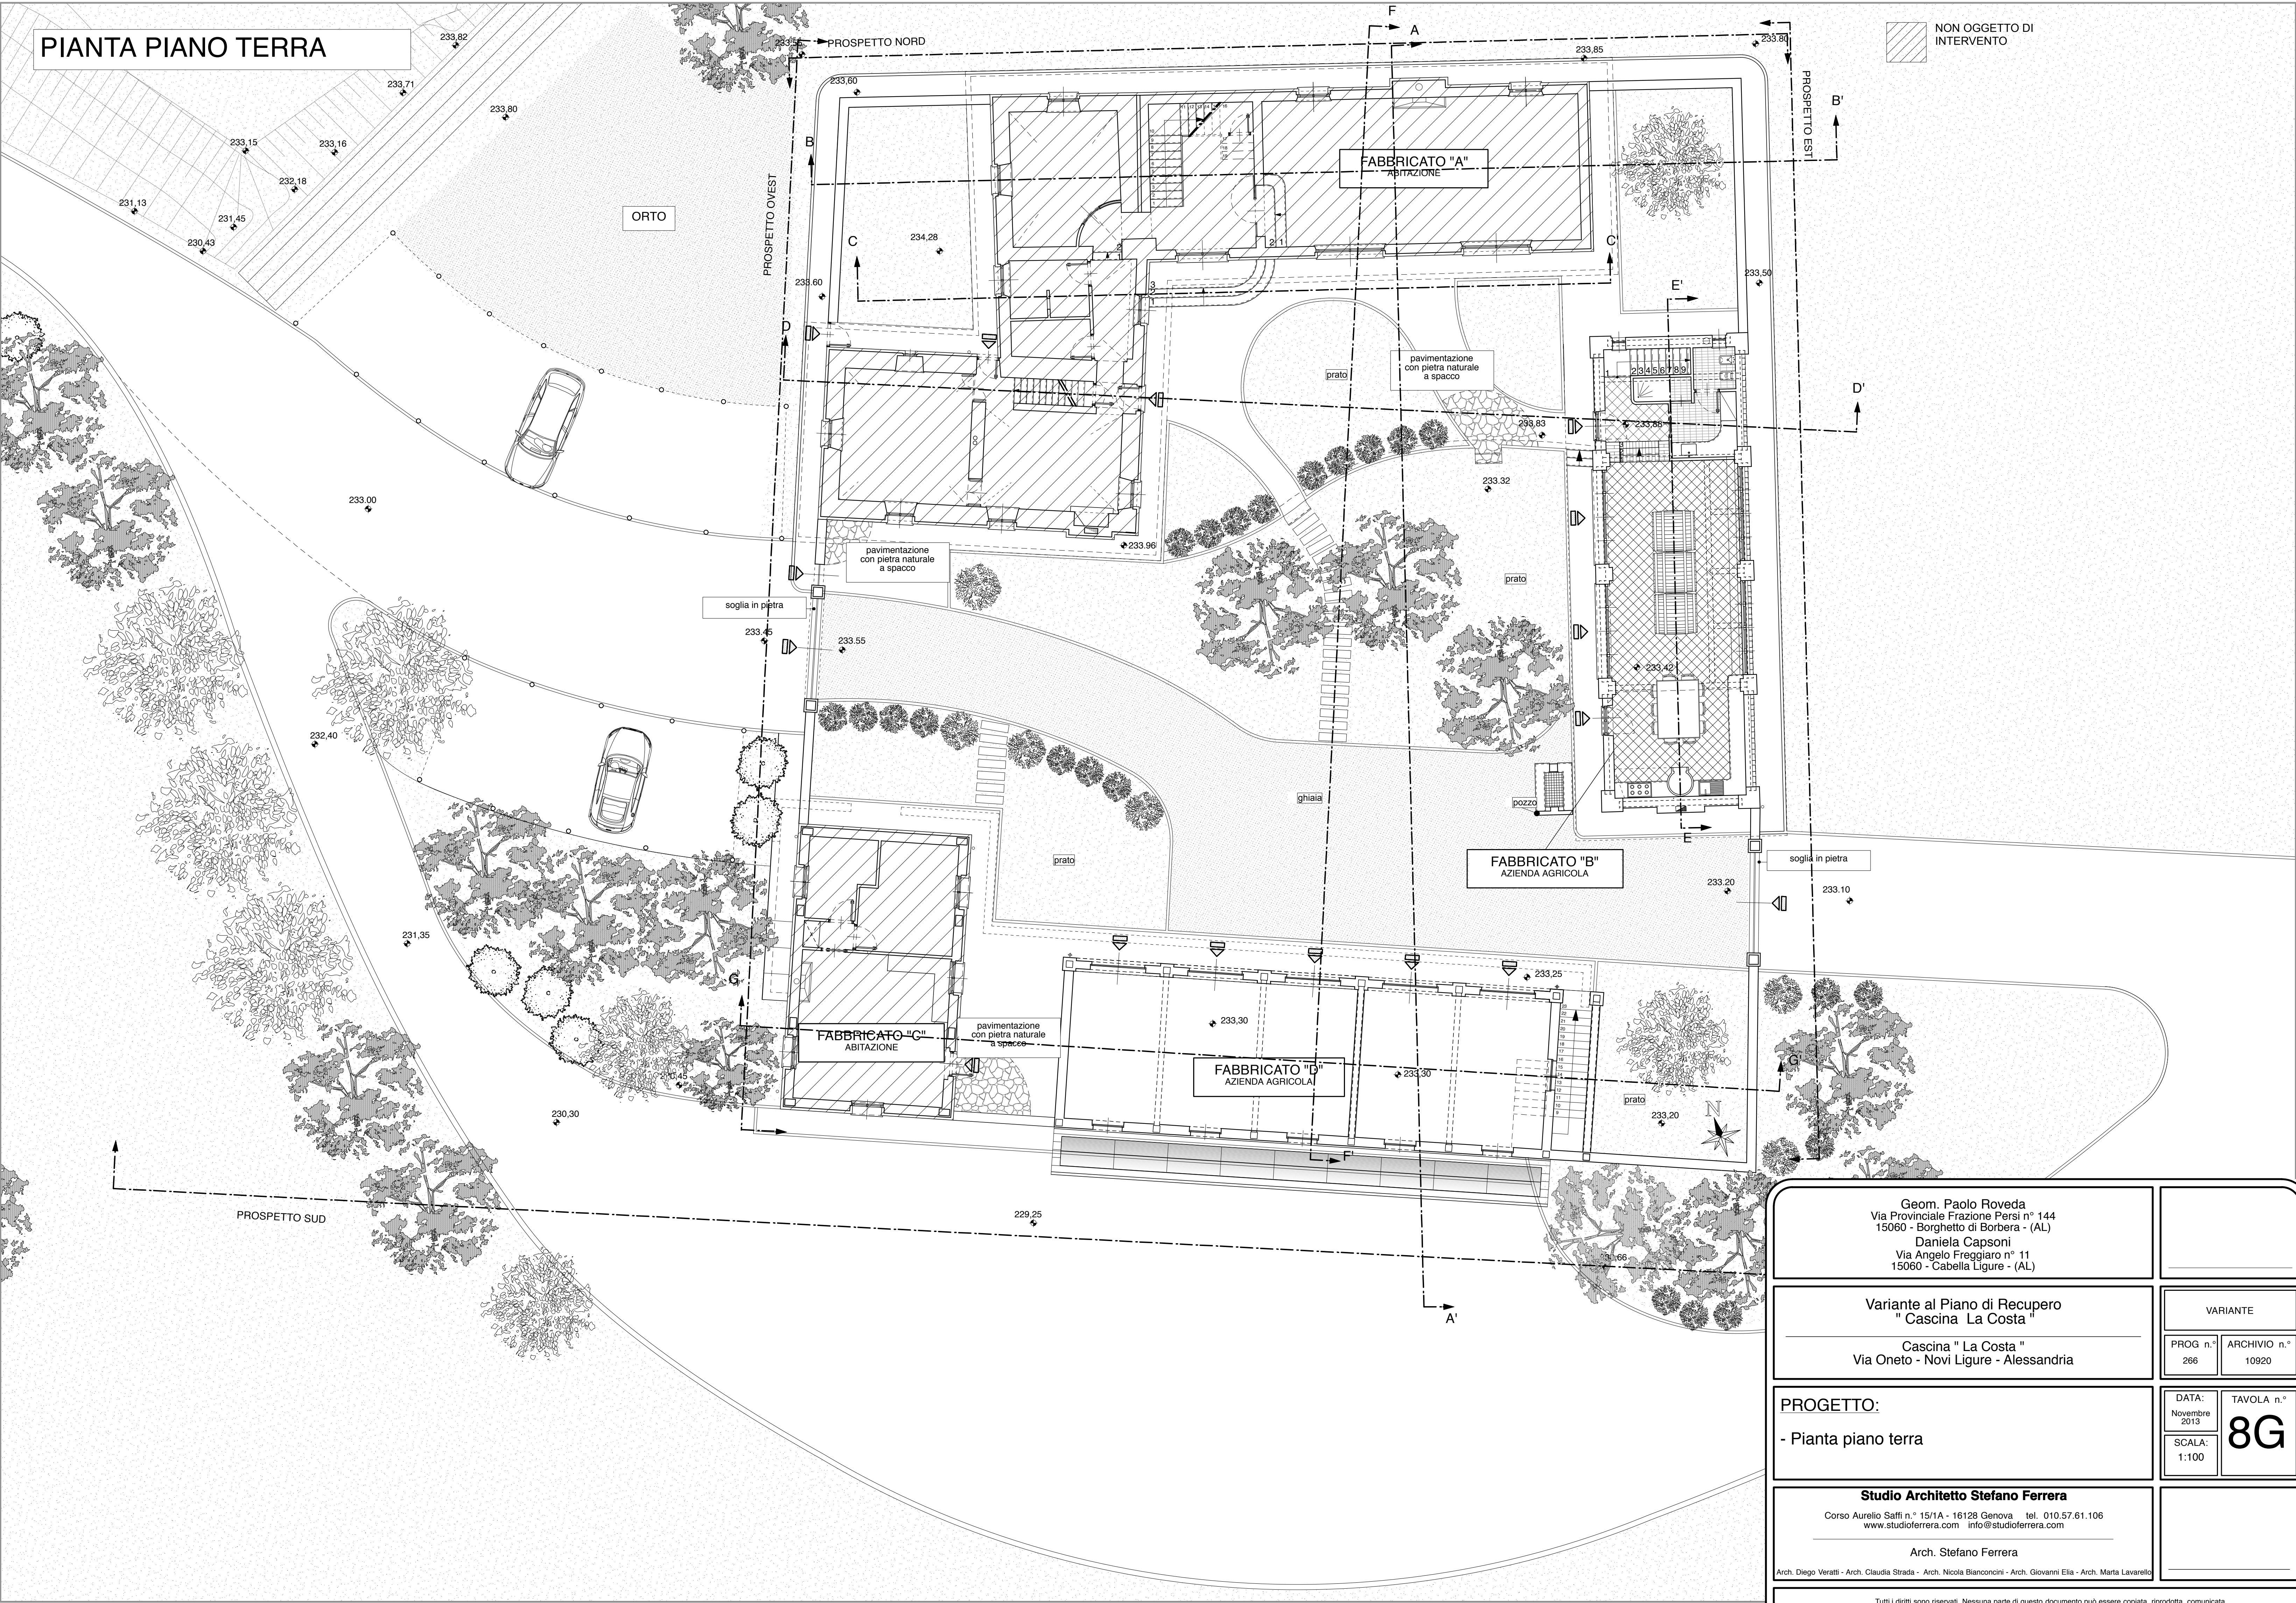

Geom. Paolo Roveda Via Provinciale Frazione Persi n° 144 15060 - Borghetto di Borbera - (AL) Daniela Capsoni Via Angelo Freggiaro n° 11 15060 - Cabella Ligure - (AL)			
Variante al Piano di Recupero " Cascina La Costa "		VARIANTE	
Cascina " La Costa " Via Oneto - Novi Ligure - Alessandria		PROG n.° 266	ARCHIVIO n.° 10920
PROGETTO: - Pianta piano terra		DATA: Novembre 2013	TAVOLA n.° 8G
Studio Architetto Stefano Ferrera Corso Aurelio Saffi n.° 15/1A - 16128 Genova tel. 010.57.61.106 www.studioferrera.com info@studioferrera.com			
Arch. Stefano Ferrera Arch. Diego Veratti - Arch. Claudia Strada - Arch. Nicola Bianconcini - Arch. Giovanni Elia - Arch. Marta Lavarello			

Tutti i diritti sono riservati. Nessuna parte di questo documento può essere copiata, riprodotta, comunicata o divulgata a terzi, per scopi diversi da quelli originali, senza autorizzazione scritta.