



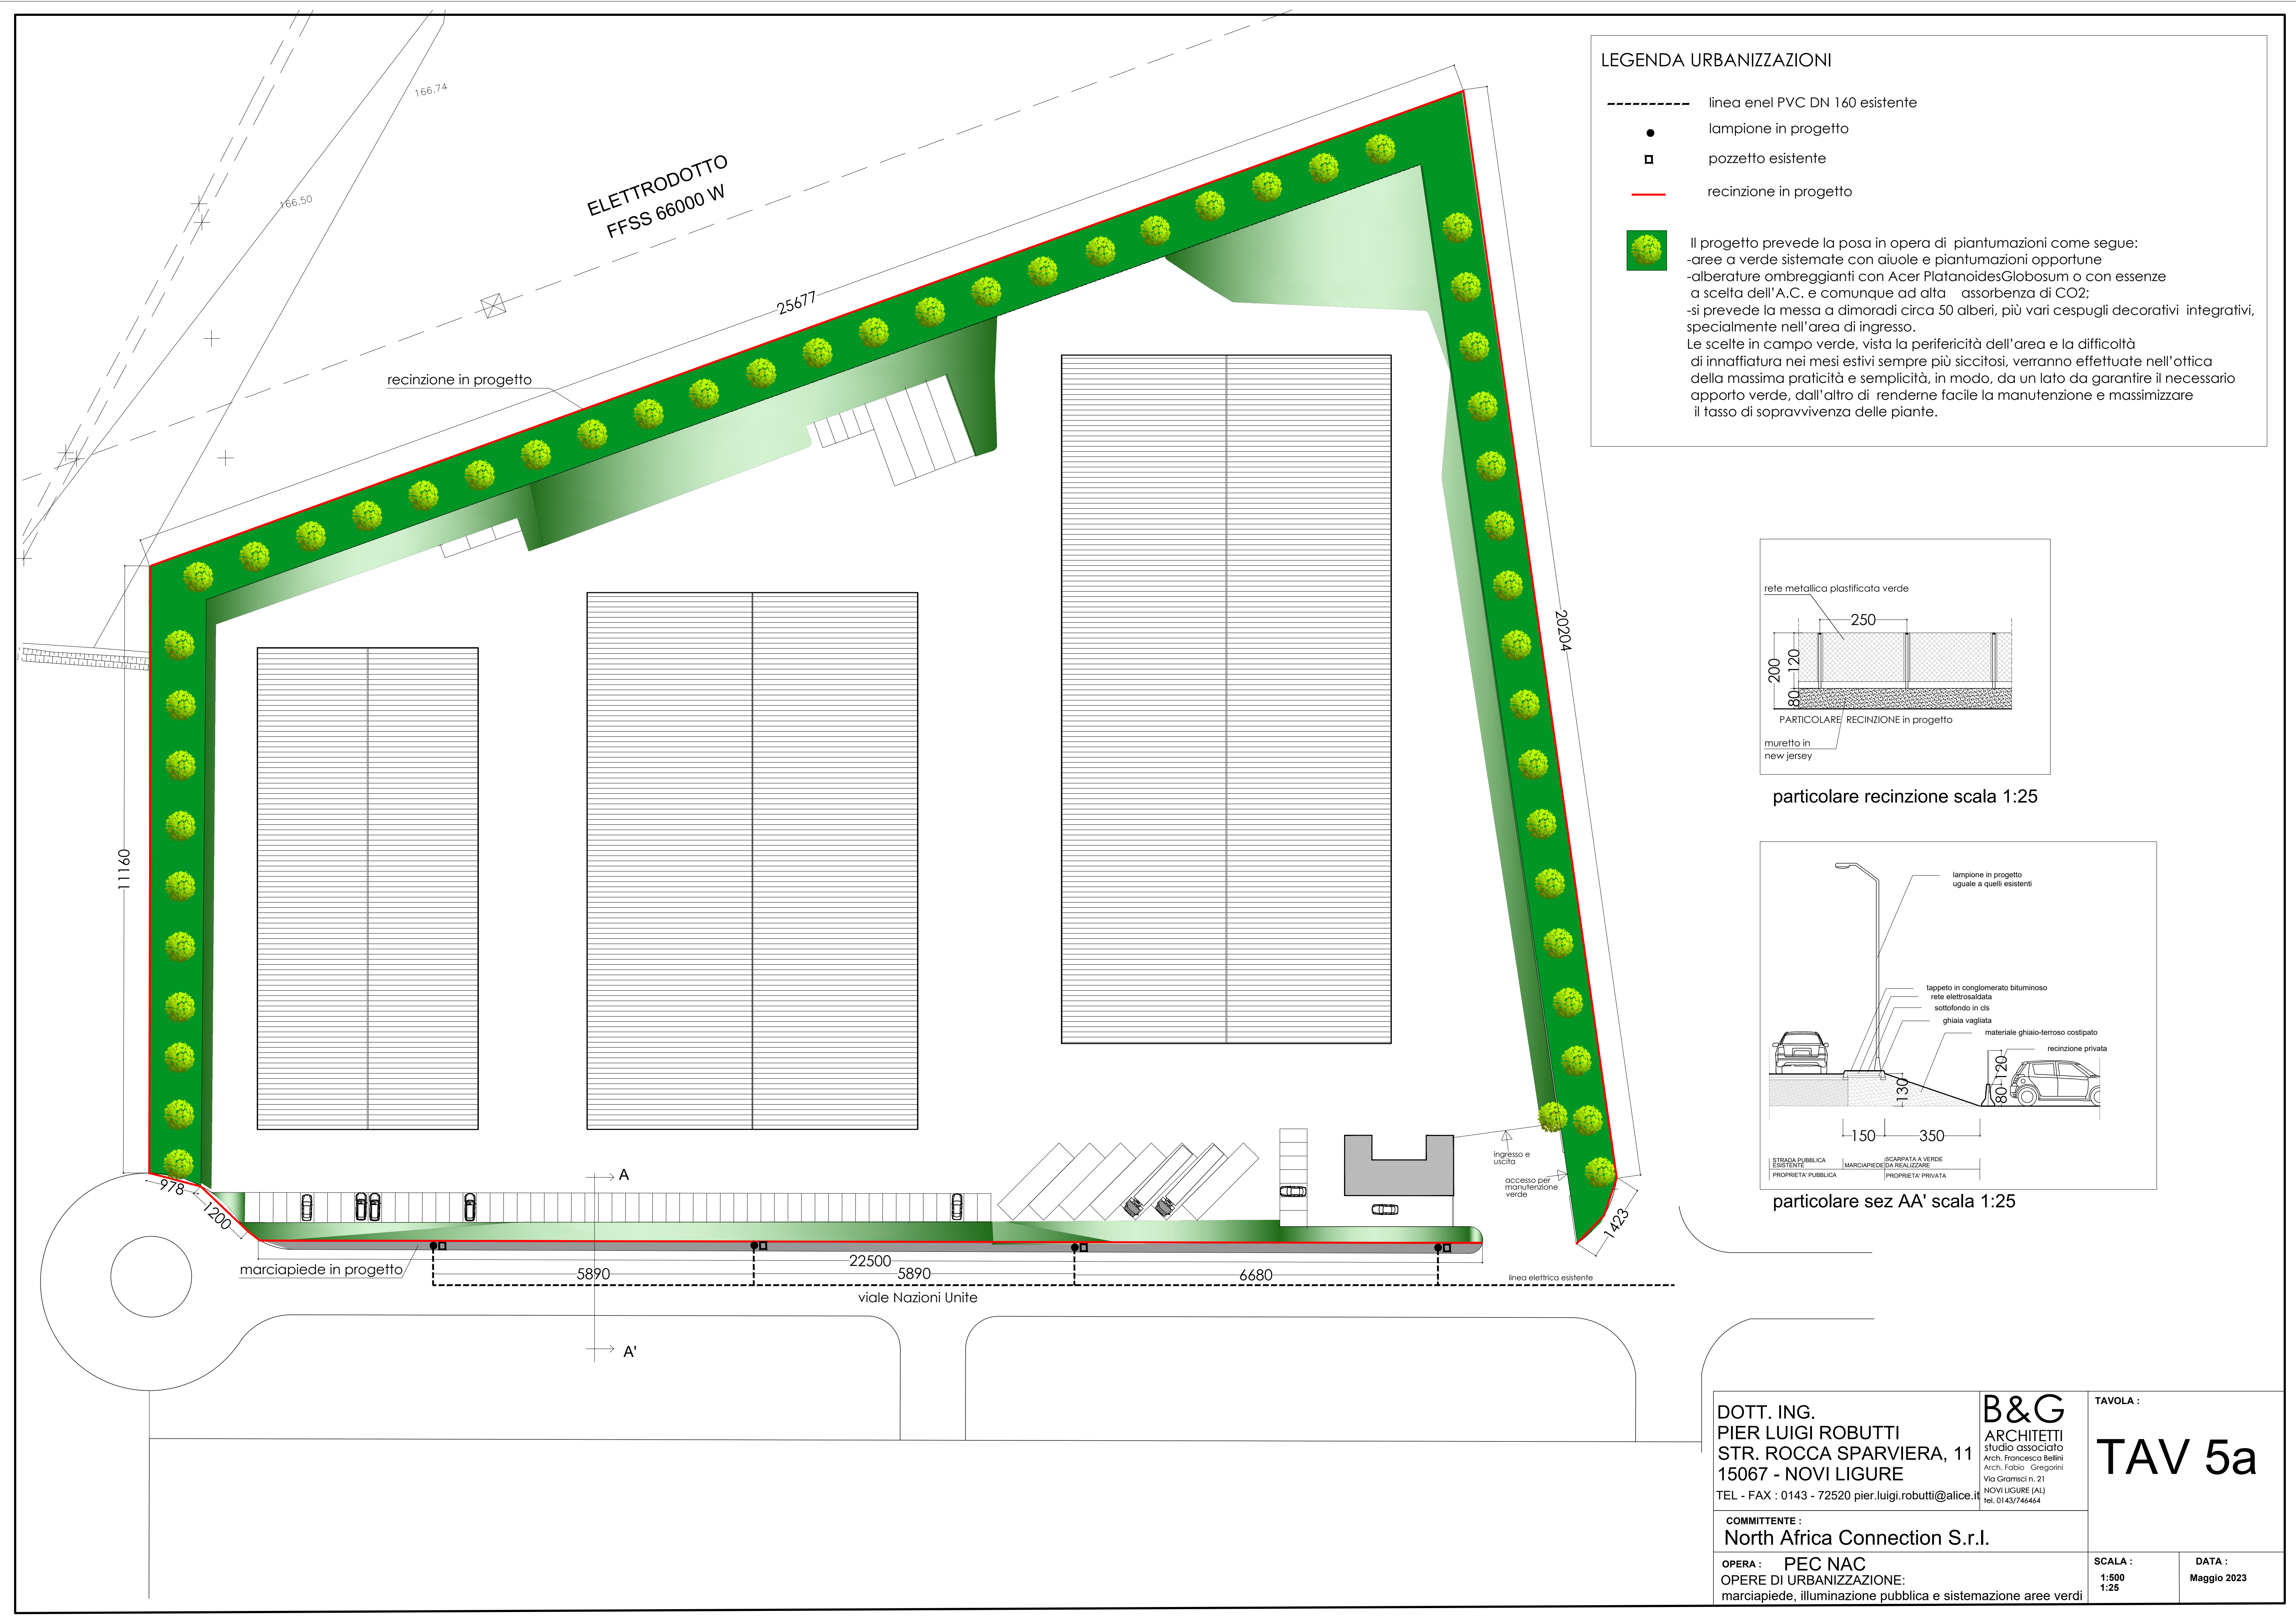


LEGENDA URBANIZZAZIONI


- linea enel PVC DN 160 esistente
- lampione in progetto
- pozzetto esistente
- recinzione in progetto

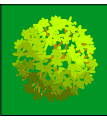

Il progetto prevede la posa in opera di piantumazioni come segue:
-aree a verde sistemate con aiuole e piantumazioni opportune
-alberature ombreggianti con Acer PlatanoidesGlobosum o con essenze a scelta dell'A.C. e comunque ad alta assorbenza di CO2;
-si prevede la messa a dimoradi circa 50 alberi, più vari cespugli decorativi integrativi, specialmente nell'area di ingresso.
Le scelte in campo verde, vista la perifericità dell'area e la difficoltà di innaffiatura nei mesi estivi sempre più siccitosi, verranno effettuate nell'ottica della massima praticità e semplicità, in modo, da un lato da garantire il necessario apporto verde, dall'altro di renderne facile la manutenzione e massimizzare il tasso di sopravvivenza delle piante.

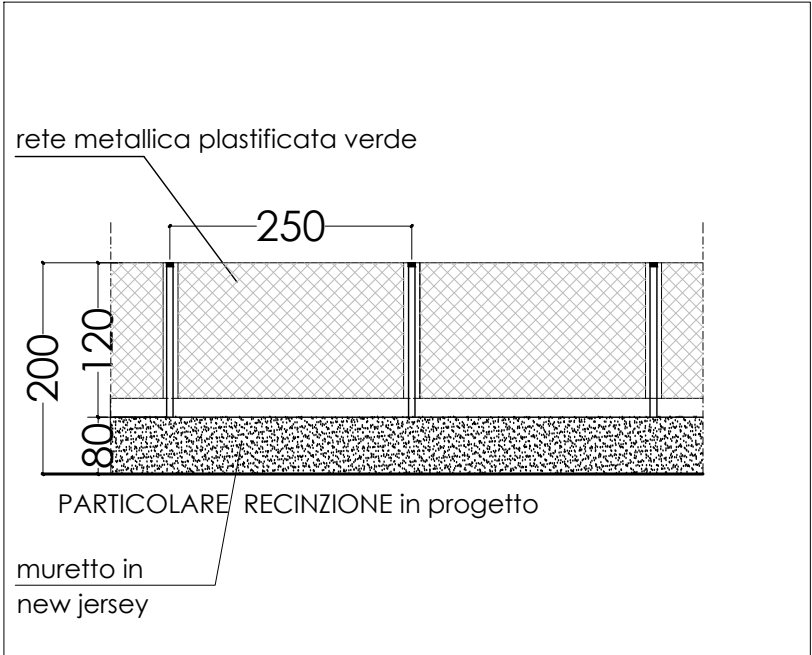

particolare recinzione scala 1:25

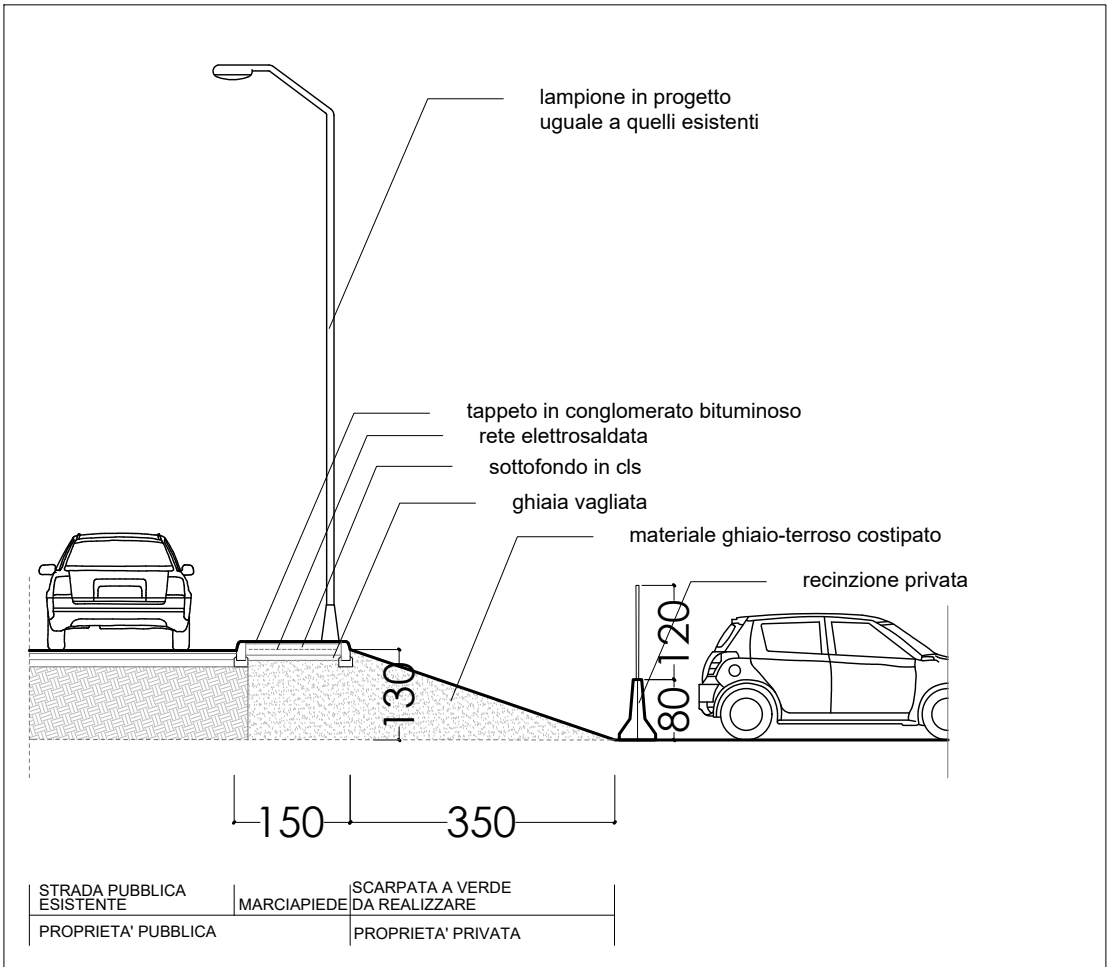

particolare sez AA' scala 1:25

DOTT. ING.
PIER LUIGI ROBUTTI
STR. ROCCA SPARVIERA, 11
15067 - NOVI LIGURE
TEL - FAX : 0143 - 72520 pier.luigi.robutti@alice.it

B&G
ARCHITETTI
STUDIO ASSOCIATO
Arch. Francesco Bellini
Arch. Fabio Gregorini
Via Gramsci n. 21
NOVI LIGURE (AL)
tel. 0143/746464

TAVOLA :

TAV 5a

COMMITTENTE :
North Africa Connection S.r.l.

OPERA : PEC NAC
OPERE DI URBANIZZAZIONE:
marciapiede, illuminazione pubblica e sistemazione aree verdi

SCALA :
1:500
1:25

DATA :
Maggio 2023