


LEGENDA URBANIZZAZIONI ESISTENTI RETI ESISTENTI	
	vasca di accumulo acque bianche
	rete acque bianche Comunalì dn 1000/800 in pvc
	POZZETTO RACCOLTA ACQUE bianchein c/s 50x50x50
	POZZETTO RACCOLTA ACQUE nere In c/s 50x50x50
	rete acque NERE COMUNALE in pvc
	PEAD PN 16 (DN 400)
	Pompa di sollevamento acque nere
	pozzetto ENEL
	linea enel PVC DN 160
	lampione in progetto
	pozzetto telefonico
	pozzetto telefonico
	linea telefonica esistente PVC DN 125
	pozzetto GAS
	linea gas esistente acciaio dn 200
	Pozzetto Rete idrica
	Rete idrica esistente PEAD DN 160

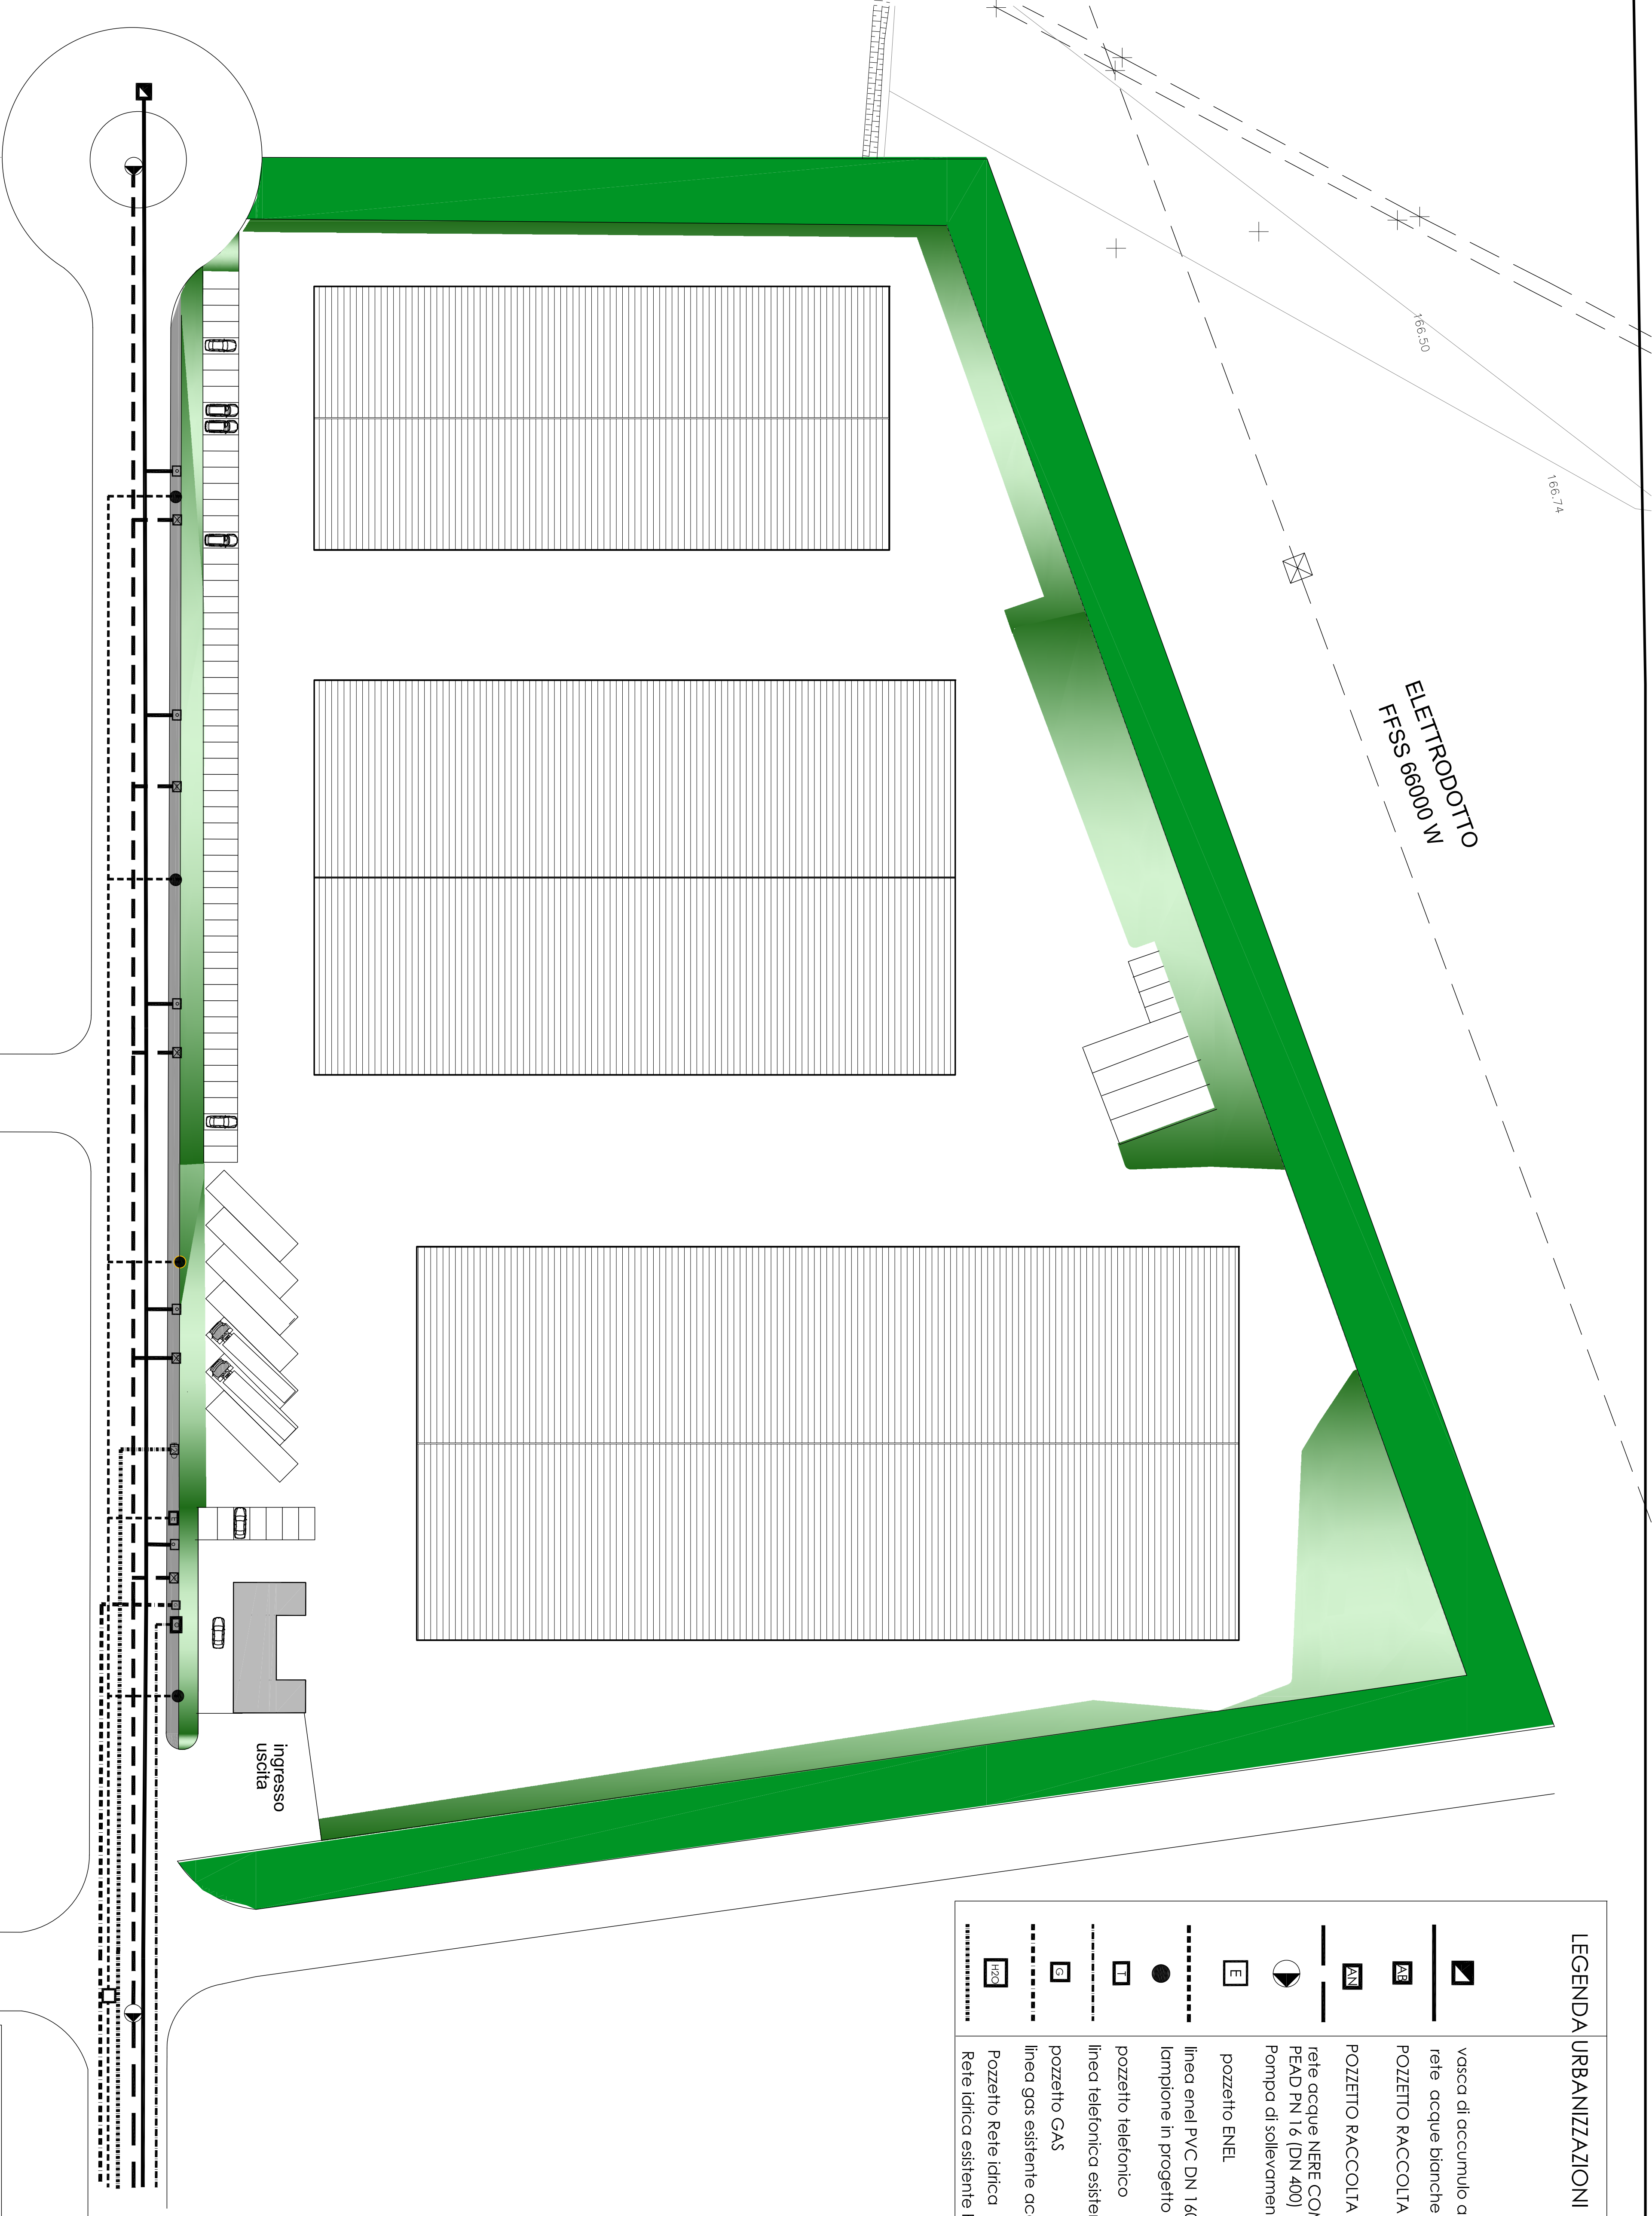

DOTT. ING.
PIER LUIGI ROBUTTI
STR. ROCCA SPARVIERA, 11
15067 – NOVI LIGURE
TEL. + FAX : 0143 - 73250 pierluigi.robutti@alice.it
tel. 0143/73444

B&G

ARCHITETTI

STUDIO ASSOCIATO

Arch. Paolo Cognigni

NOVI LIGURE (AL)

COMMITTENTE:
North Africa Connection S.r.l.

OPERA: **PEC NAC**
URBANIZZAZIONE RETI ESISTENTI

Reti: fogna, acqua elettrica, rete idrica, gas, telefonica

TAVOLA:
TAV 5

SCALA: 1:500

DATA: Ottobre 2022