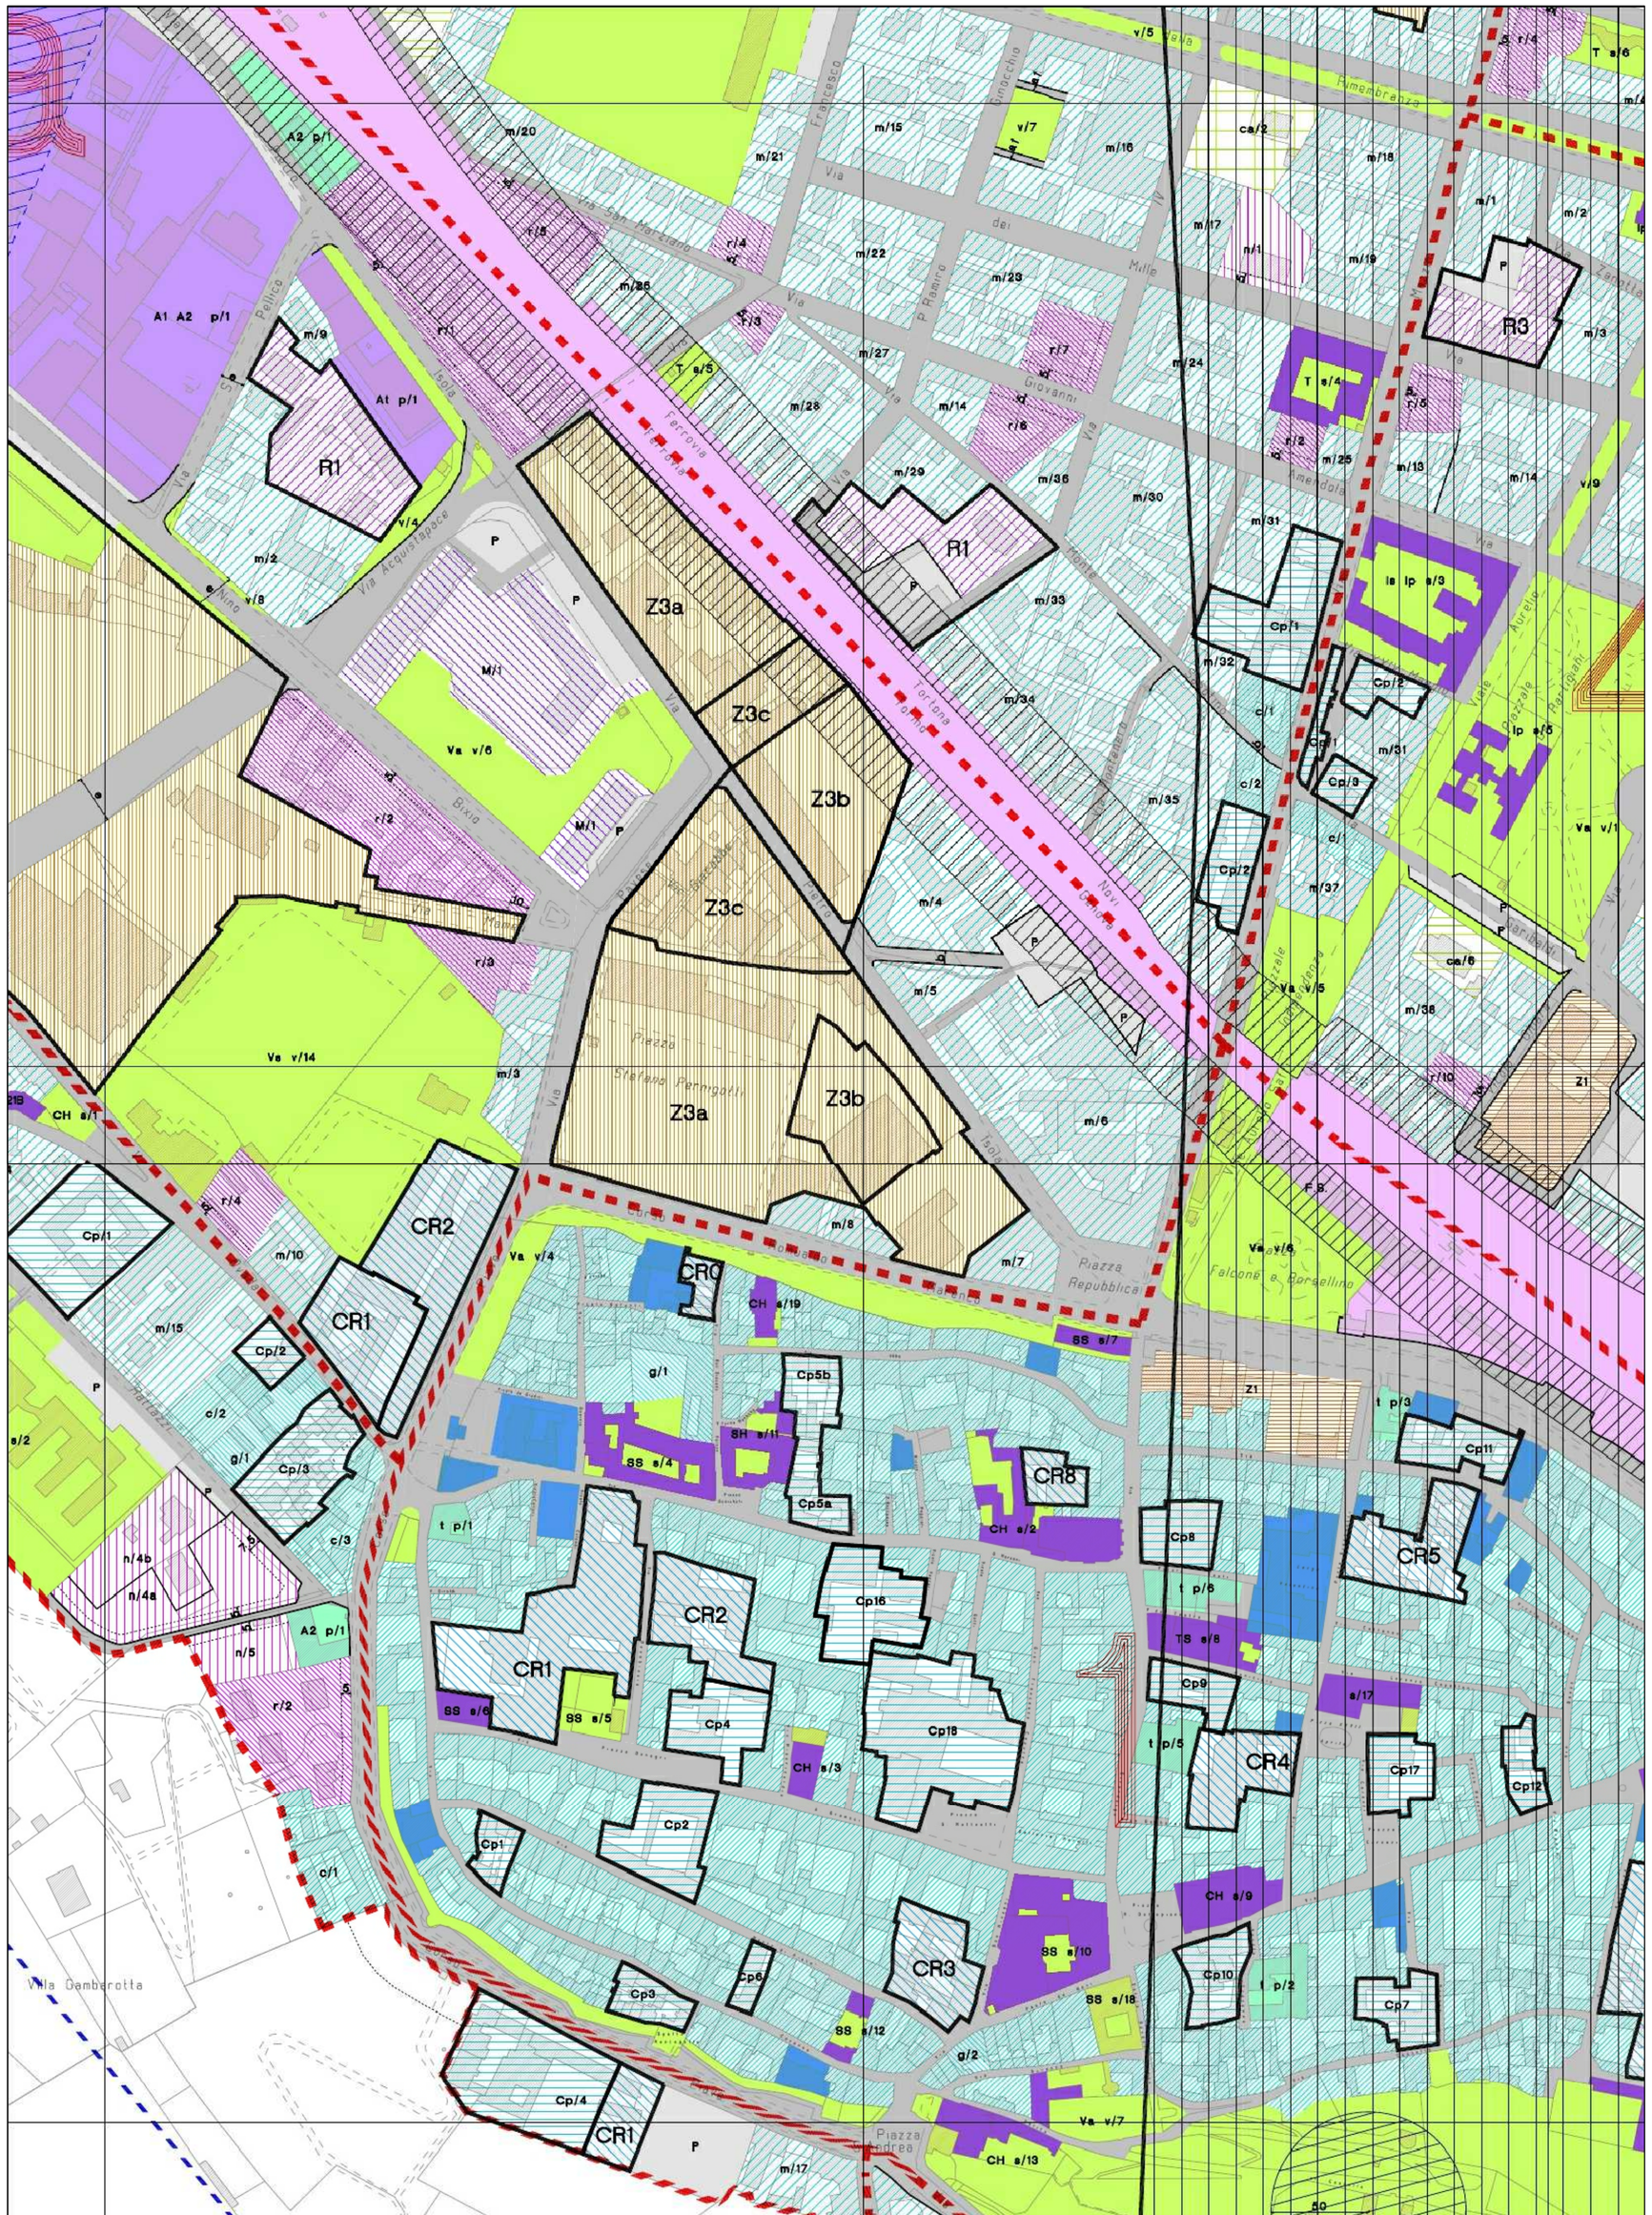

Art. N.T.A.		
23.A		Complessi e/o aggregati edilizi da conservare e/o recuperare (C)
23.A		Complessi e/o aggregati edilizi da conservare e/o recuperare per interventi di edilizia economica–popolare (g)
23.B		Complessi e/o aggregati edilizi da riordinare (Cp)
23.C		Complessi e/o aggregati edilizi da rinnovare (CR)
23.D		Immobili a tipologia incoerente
24.a		Aree a capacita' insediativa esaurita (m)
24.g		Aree a capacita' insediativa attuale con S.U.E. (M)
24.b		Aree di ristrutturazione urbanistica (R)
24.c		Aree di ristrutturazione edilizia (r)
24.d		Aree da completare (n)
24.e		Immobili costituenti complesso ambientale (ca)
24.e		Complesso ambientale limitato alle sole pertinenze arborate (ca)
24.f		Aree di nuovo impianto (N)
24.f		Aree di nuovo impianto per interventi di edilizia economica–popolare/convenzionata (G–PE)
25.1		Aree con immobili da mantenere (z)
25.2		Aree di ristrutturazione urbanistica (Z)
29.1		Impianti esistenti confermati
29.2		Aree da riordinare
27.1	I	Impianti produttivi industriali
27.2.1	A1	Artigianato di produzione
27.2.2	A2	Artigianato di servizio
27.2	A1	Artigianato di servizio con ammessa destinazione commerciale
27.3	t	Attivita' terziarie commercial – direzionali – ricettive e ricreative
27.4	SLI	Impianti di rifornimento energetico
71b7		Oleodotto
		Metanodotto
71b5		Tracciato elettrodotto

Art. N.T.A.		
15		Spazi pubblici urbani costituenti sistema integrato e non
16		Spazi pubblici di interesse generale
16		Edifici e/o attrezzature esistenti
19		Spazi pubblici per gli insediamenti produttivi al servizio tecnologico (SLI)
67	16B–21B	Edifici vincolati ai sensi D. Lgs N. 42/2004 (ex legge 1089/1939)
71b1		Pozzi di captazione area e fascia di rispetto
71a5		Impianto aeroportuale fascia di rispetto
71a2		Impianto cimiteriale area e fascia di rispetto
71a3		Attrezzature ferroviarie area e fascia di rispetto
18		Sedimi della viabilita' esistente
71a1		e relative fasce di rispetto
18		Viabilita' in ampliamento o in progetto
19	P	Parcheggi
63		
64		Alberature
43		Aree di salvaguardia ambientale
		Linea ferroviaria e fascia di rispetto tratta A.V.–A.C.
6		Aree preordinate da S.U.E. interventi attuali o programmati
	3	Distretti urbanistici
19	ip	Istruzione primaria pubblica
19	is	Istruzione secondaria pubblica
19	CH	Servizi religiosi
19	SS	Attrezzature comuni amministrative culturali ecc.
19	SH	Servizi sanitari
19	TS	Spazi di relazione e attrezzature ricreative
19	SC	Attrezzature commerciali
19	T	Servizi tecnologici
19	C	Impianto cimiteriale
19	IC	Impianti per la protezione civile
19	Vpr	Verde privato
19	Va	Verde attrezzato
19	Vs	Attrezzature sportive
19	Vp	Parchi pubblici urbani
19	v	Verde d'arredo
19	PP	Lastrici plurifunzionali

CITTA' DI NOVI LIGURE

Provincia di Alessandria

Comune di Novi Ligure

Settore Lavori Pubblici

Settore Urbanistica

PROGRAMMA DI INTERVENTO

AREA Z3

PROGETTO PRELIMINARE

Oggetto: STRALCIO DI P.R.G.	Scala: 1:1000
	Data: Giugno 2016
	Agg.:
Progettazione: Relazione Urbanistica – 3° SETTORE URBANISTICA UFFICIO GESTIONE DEL TERRITORIO; Elaborati Grafici – 2° SETTORE LAVORI PUBBLICI	Agg.:
	Agg.:
	Agg.:
Responsabile del Procedimento: Dott. Ing. Paolo Ravera	Tav. 1