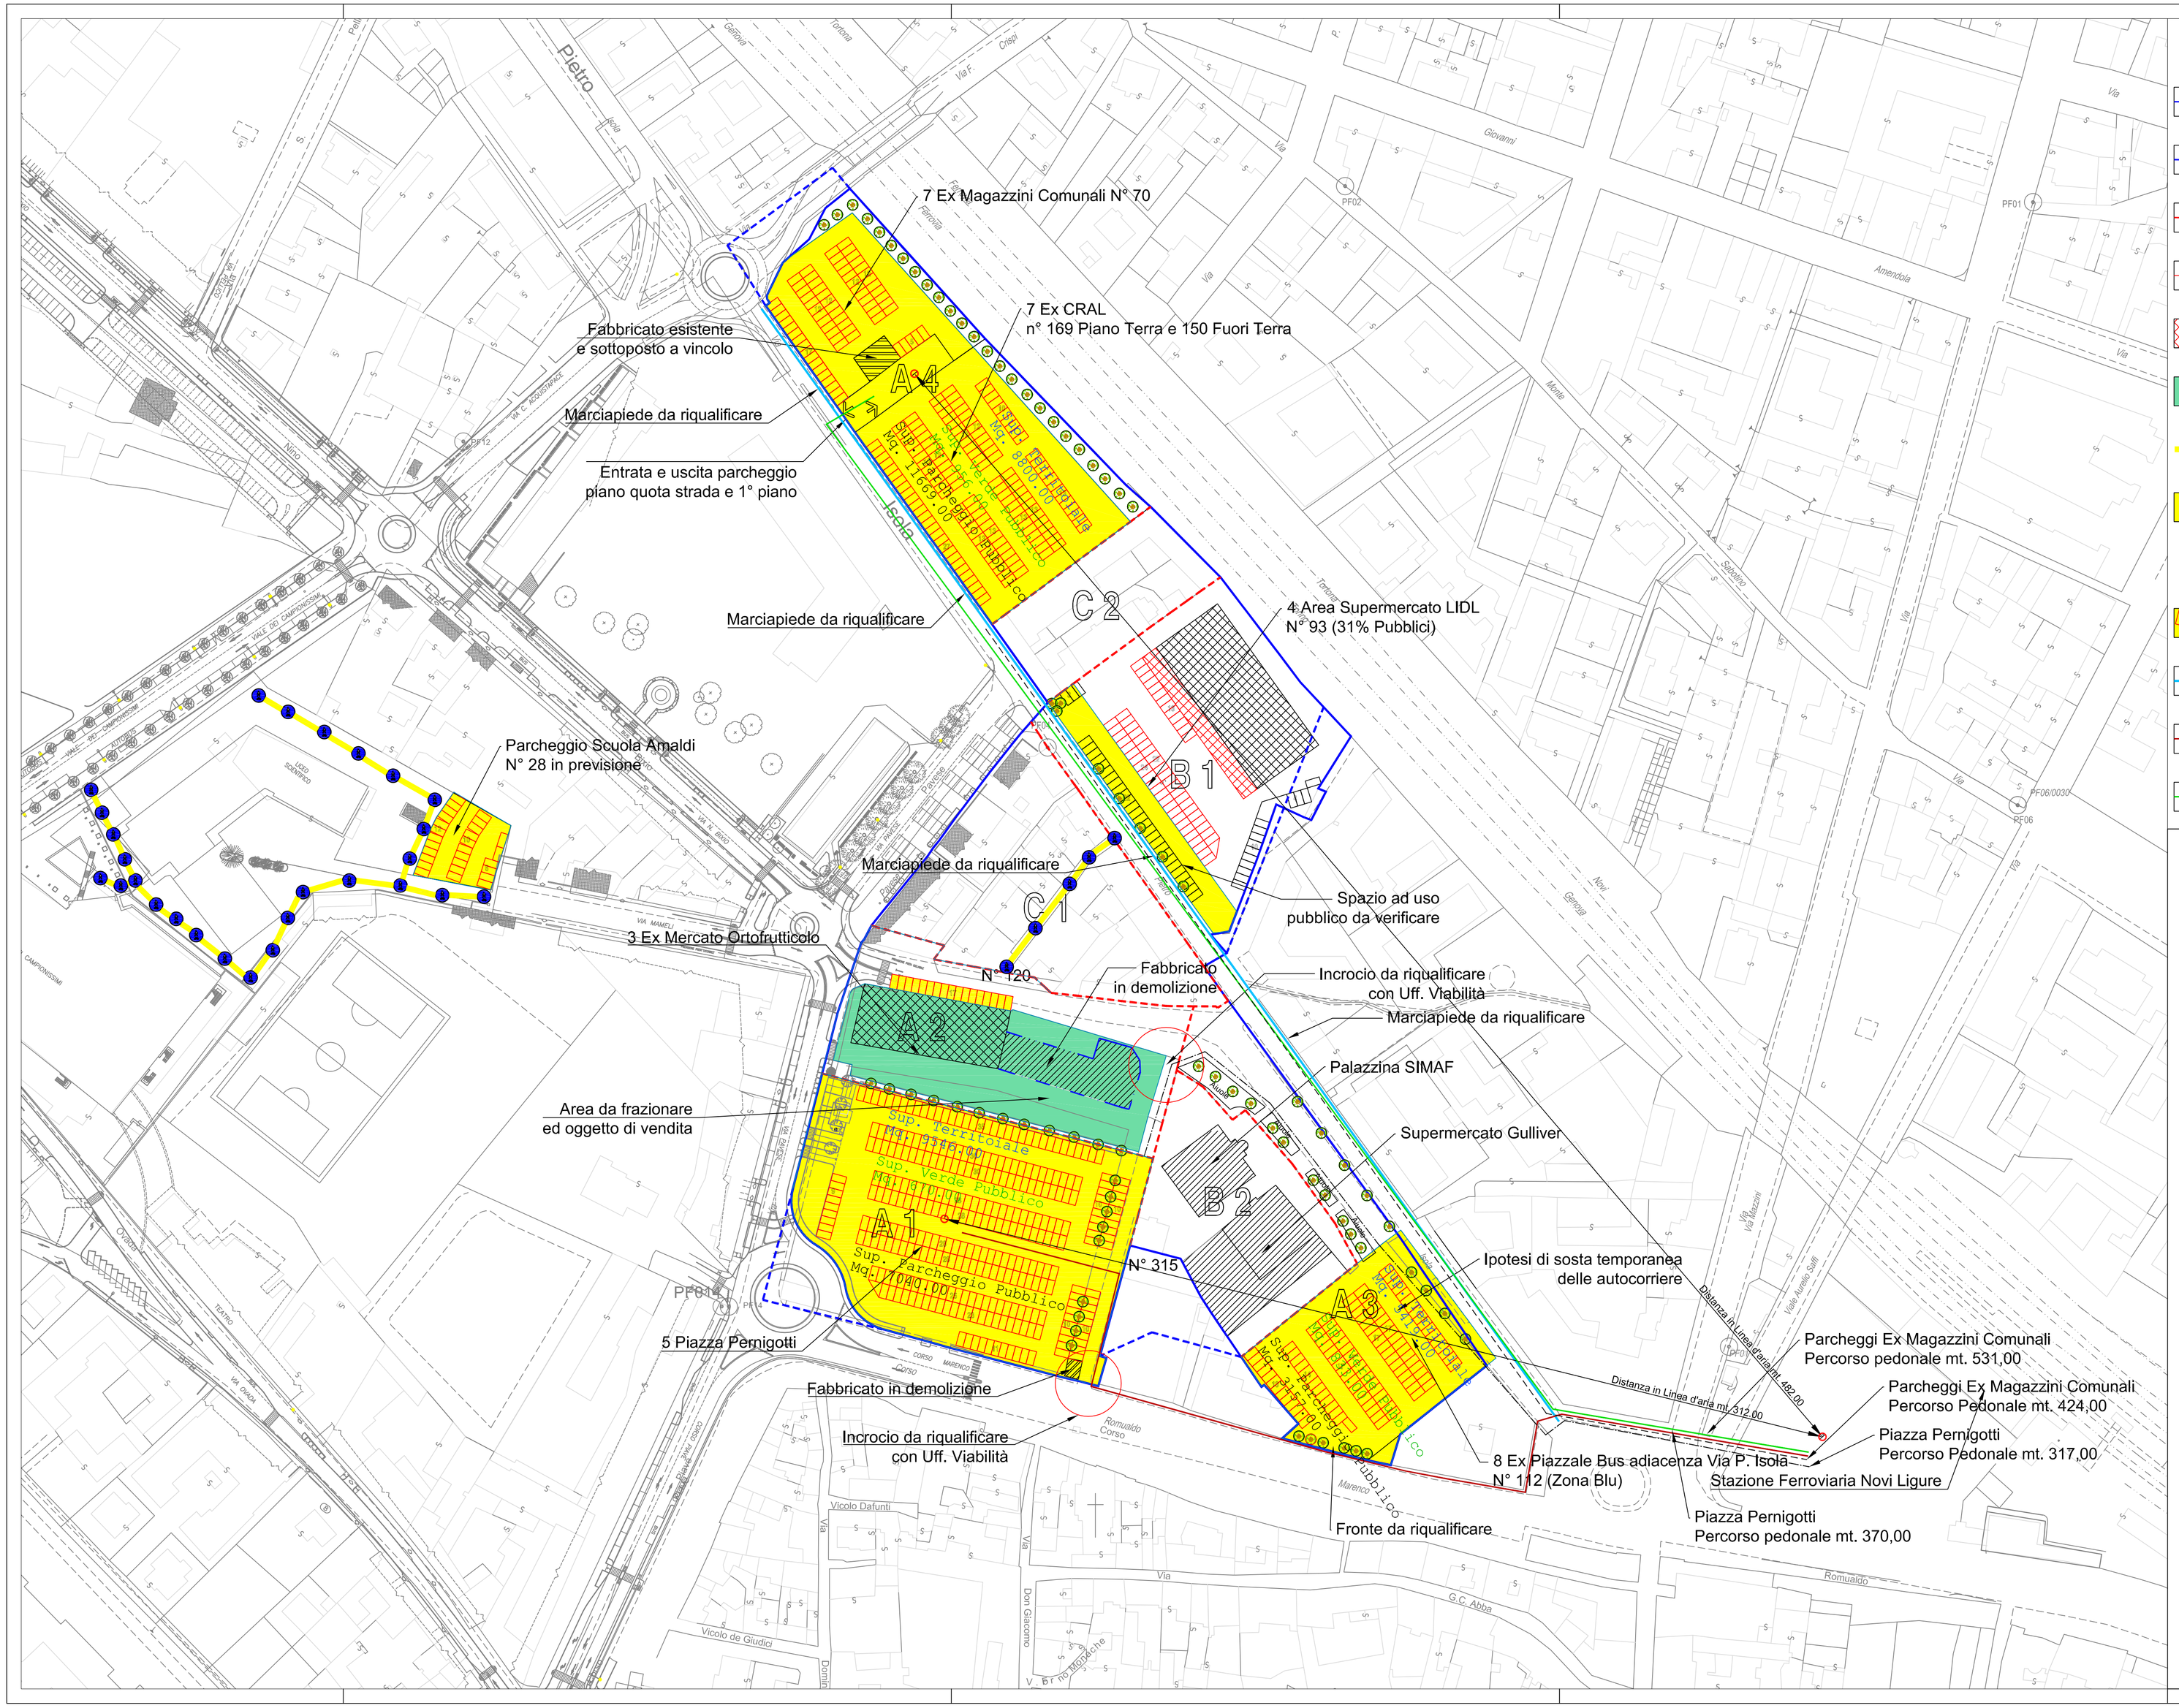

LEGENDA

- Delimitazione Area Z3
- Delimitazione Area Z3 da P.R.G.
- Perimetrazione Comparti
- Viabilità e parcheggi in Progetto
- Edifici in Progetto
- Area da frazionare ed oggetto di vendita
- Percorso pedonale/ciclabile
- Spazi Pubblici ad uso Pubblico
- Verde Attrezzato
- Parcheggi
- Marciapiede da riqualificare
- Piazza Pernigotti percorso pedonale mt. 370.00
- Area Ex magazzini Comunali percorso pedonale mt. 531.00

CITTA' DI NOVI LIGURE

Provincia di Alessandria

Comune di Novi Ligure

Settore Lavori Pubblici
Settore Urbanistica

PROGRAMMA DI INTERVENTO

AREA Z3

PROGETTO PRELIMINARE

Oggetto: SPAZI PUBBLICI Distanze	Scala: 1:1000
	Data: Ottobre 2016
	Agg.:
Progettazione: Relazione Urbanistica 3° SETTORE URBANISTICA UFFICIO GESTIONE DEL TERRITORIO; Elaborati Grafici 2° SETTORE LAVORI PUBBLICI	Agg.:
	Agg.:
	Agg.:
Responsabile del Procedimento: Dott. Ing. Paolo Ravera	Tav. 4